


Plan de masse



Plan de situation

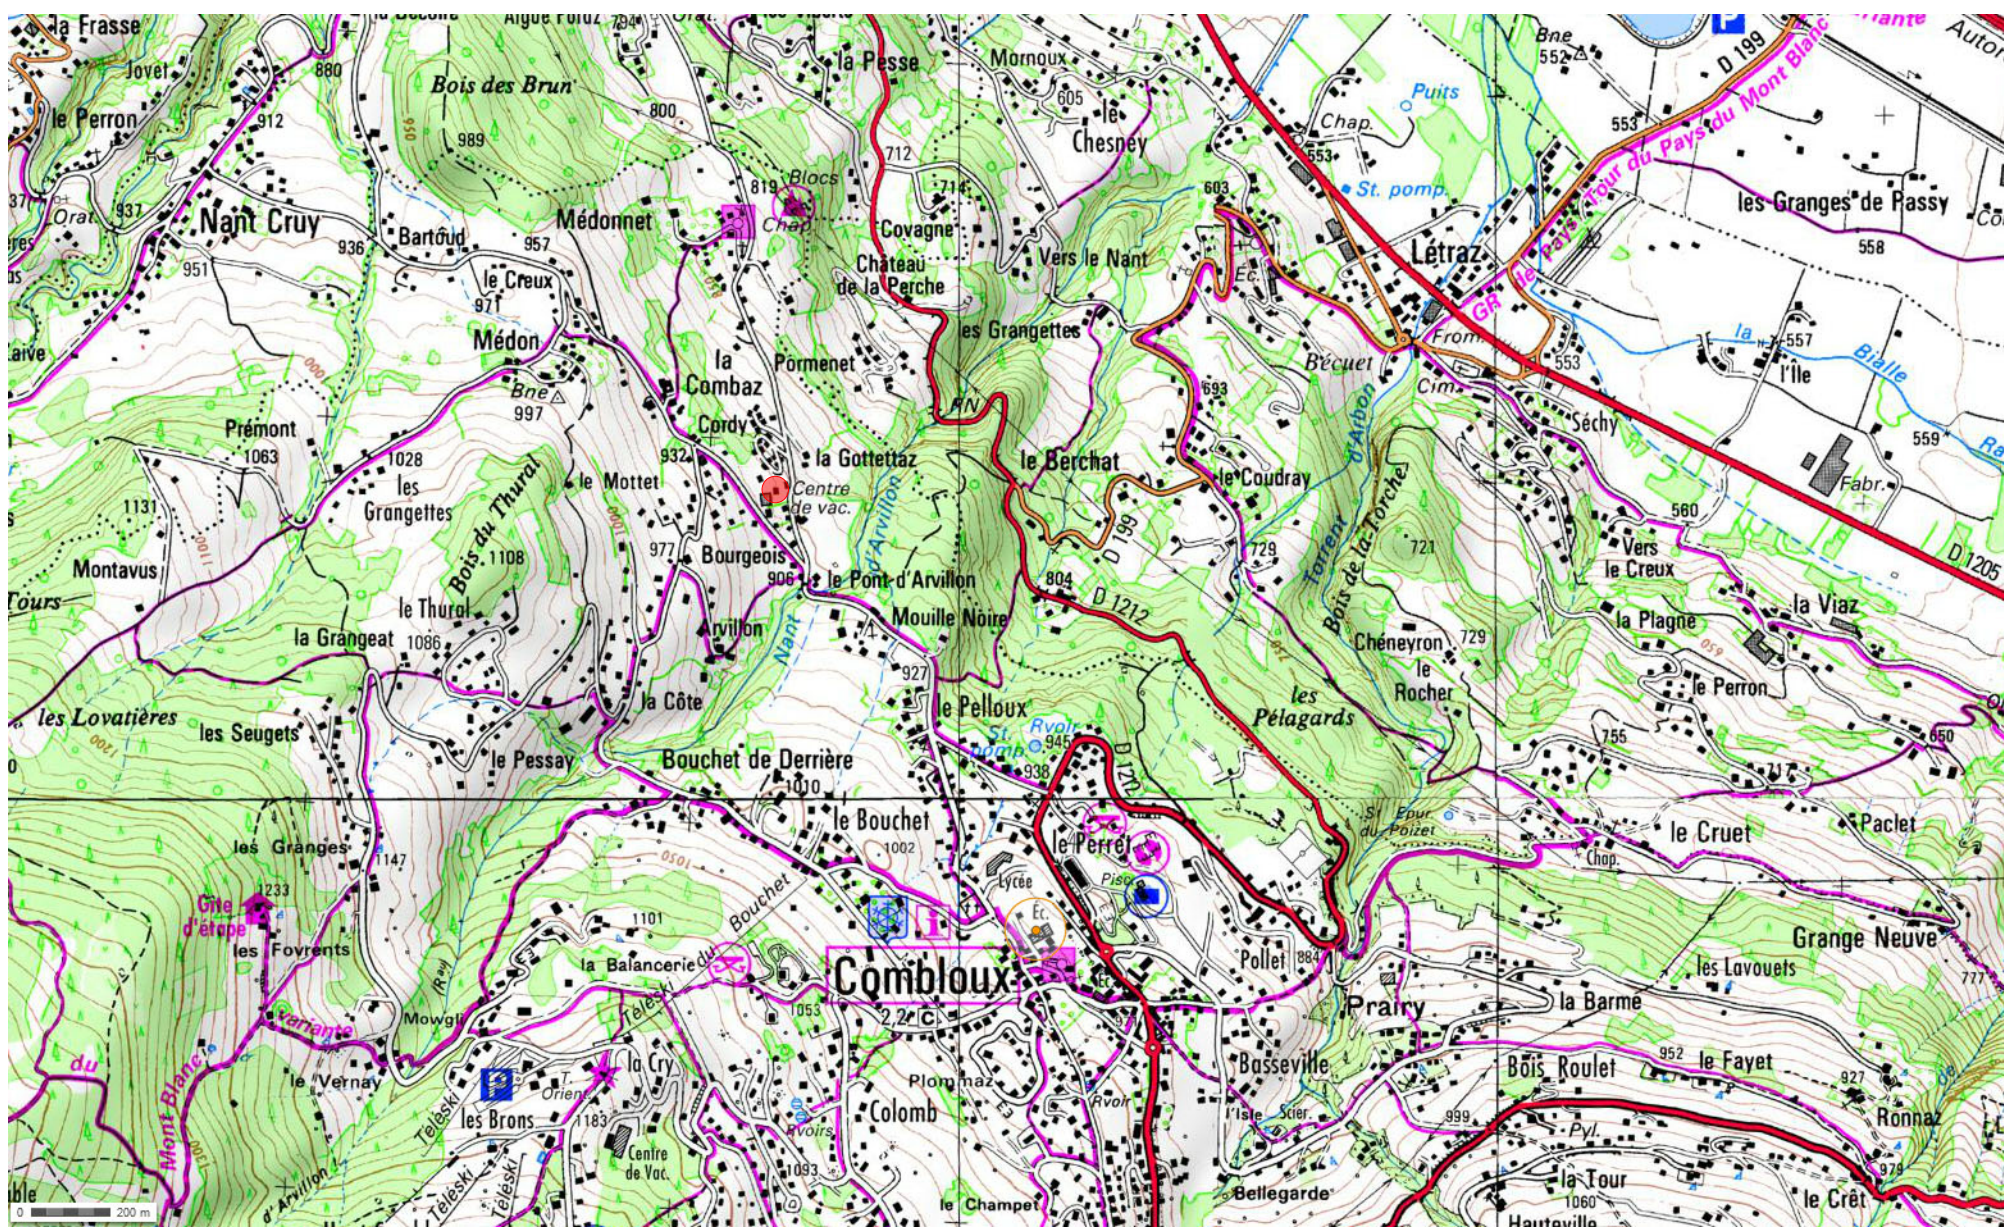

PROJET DE CONSTRUCTION DE TROIS CHALETs

Route de Medonnet
74920 Combloux

Lieudit : "DEVANT CORDY"
Section A - Parcelles n° 4197, 4198 et 4199 - Surface 3 123 m²

PLANS DE CONCEPTION
GENERAL

1

Plan de masse
Plan de situation

AFFAIRE:
EF/2015

PLAN:
P.C.G.

DATE:
02/16

ECHELLE:
1/200


MODIFICATIONS

INDICE	DATE	
1	29/03/16	Syphon de sol dans sous-sol - Monte escalier du Rez aux Combles
2	31/05/16	Modif poteau cellier combles - Modif poteau cellier rez-de-chaussée
3	01/07/16	Ajout gaine Fibre-Optique sous-sol - Modif épaisseur dalle béton RDC - Modif tableau abonné
4	13/07/16	Modif altimétrie sous-sol - Isolation inversée sous plancher terrasse
5	19/07/16	Modif portes celliers/buanderies/sdb - Pente 2% places handicapées - Déplacement VH bât. C
6	05/08/16	Modif pentes d'accès bât. A

OBSERVATIONS

SOUS RESERVE D'UN BORNAGE CONTRADICTOIRE

Sous-sol

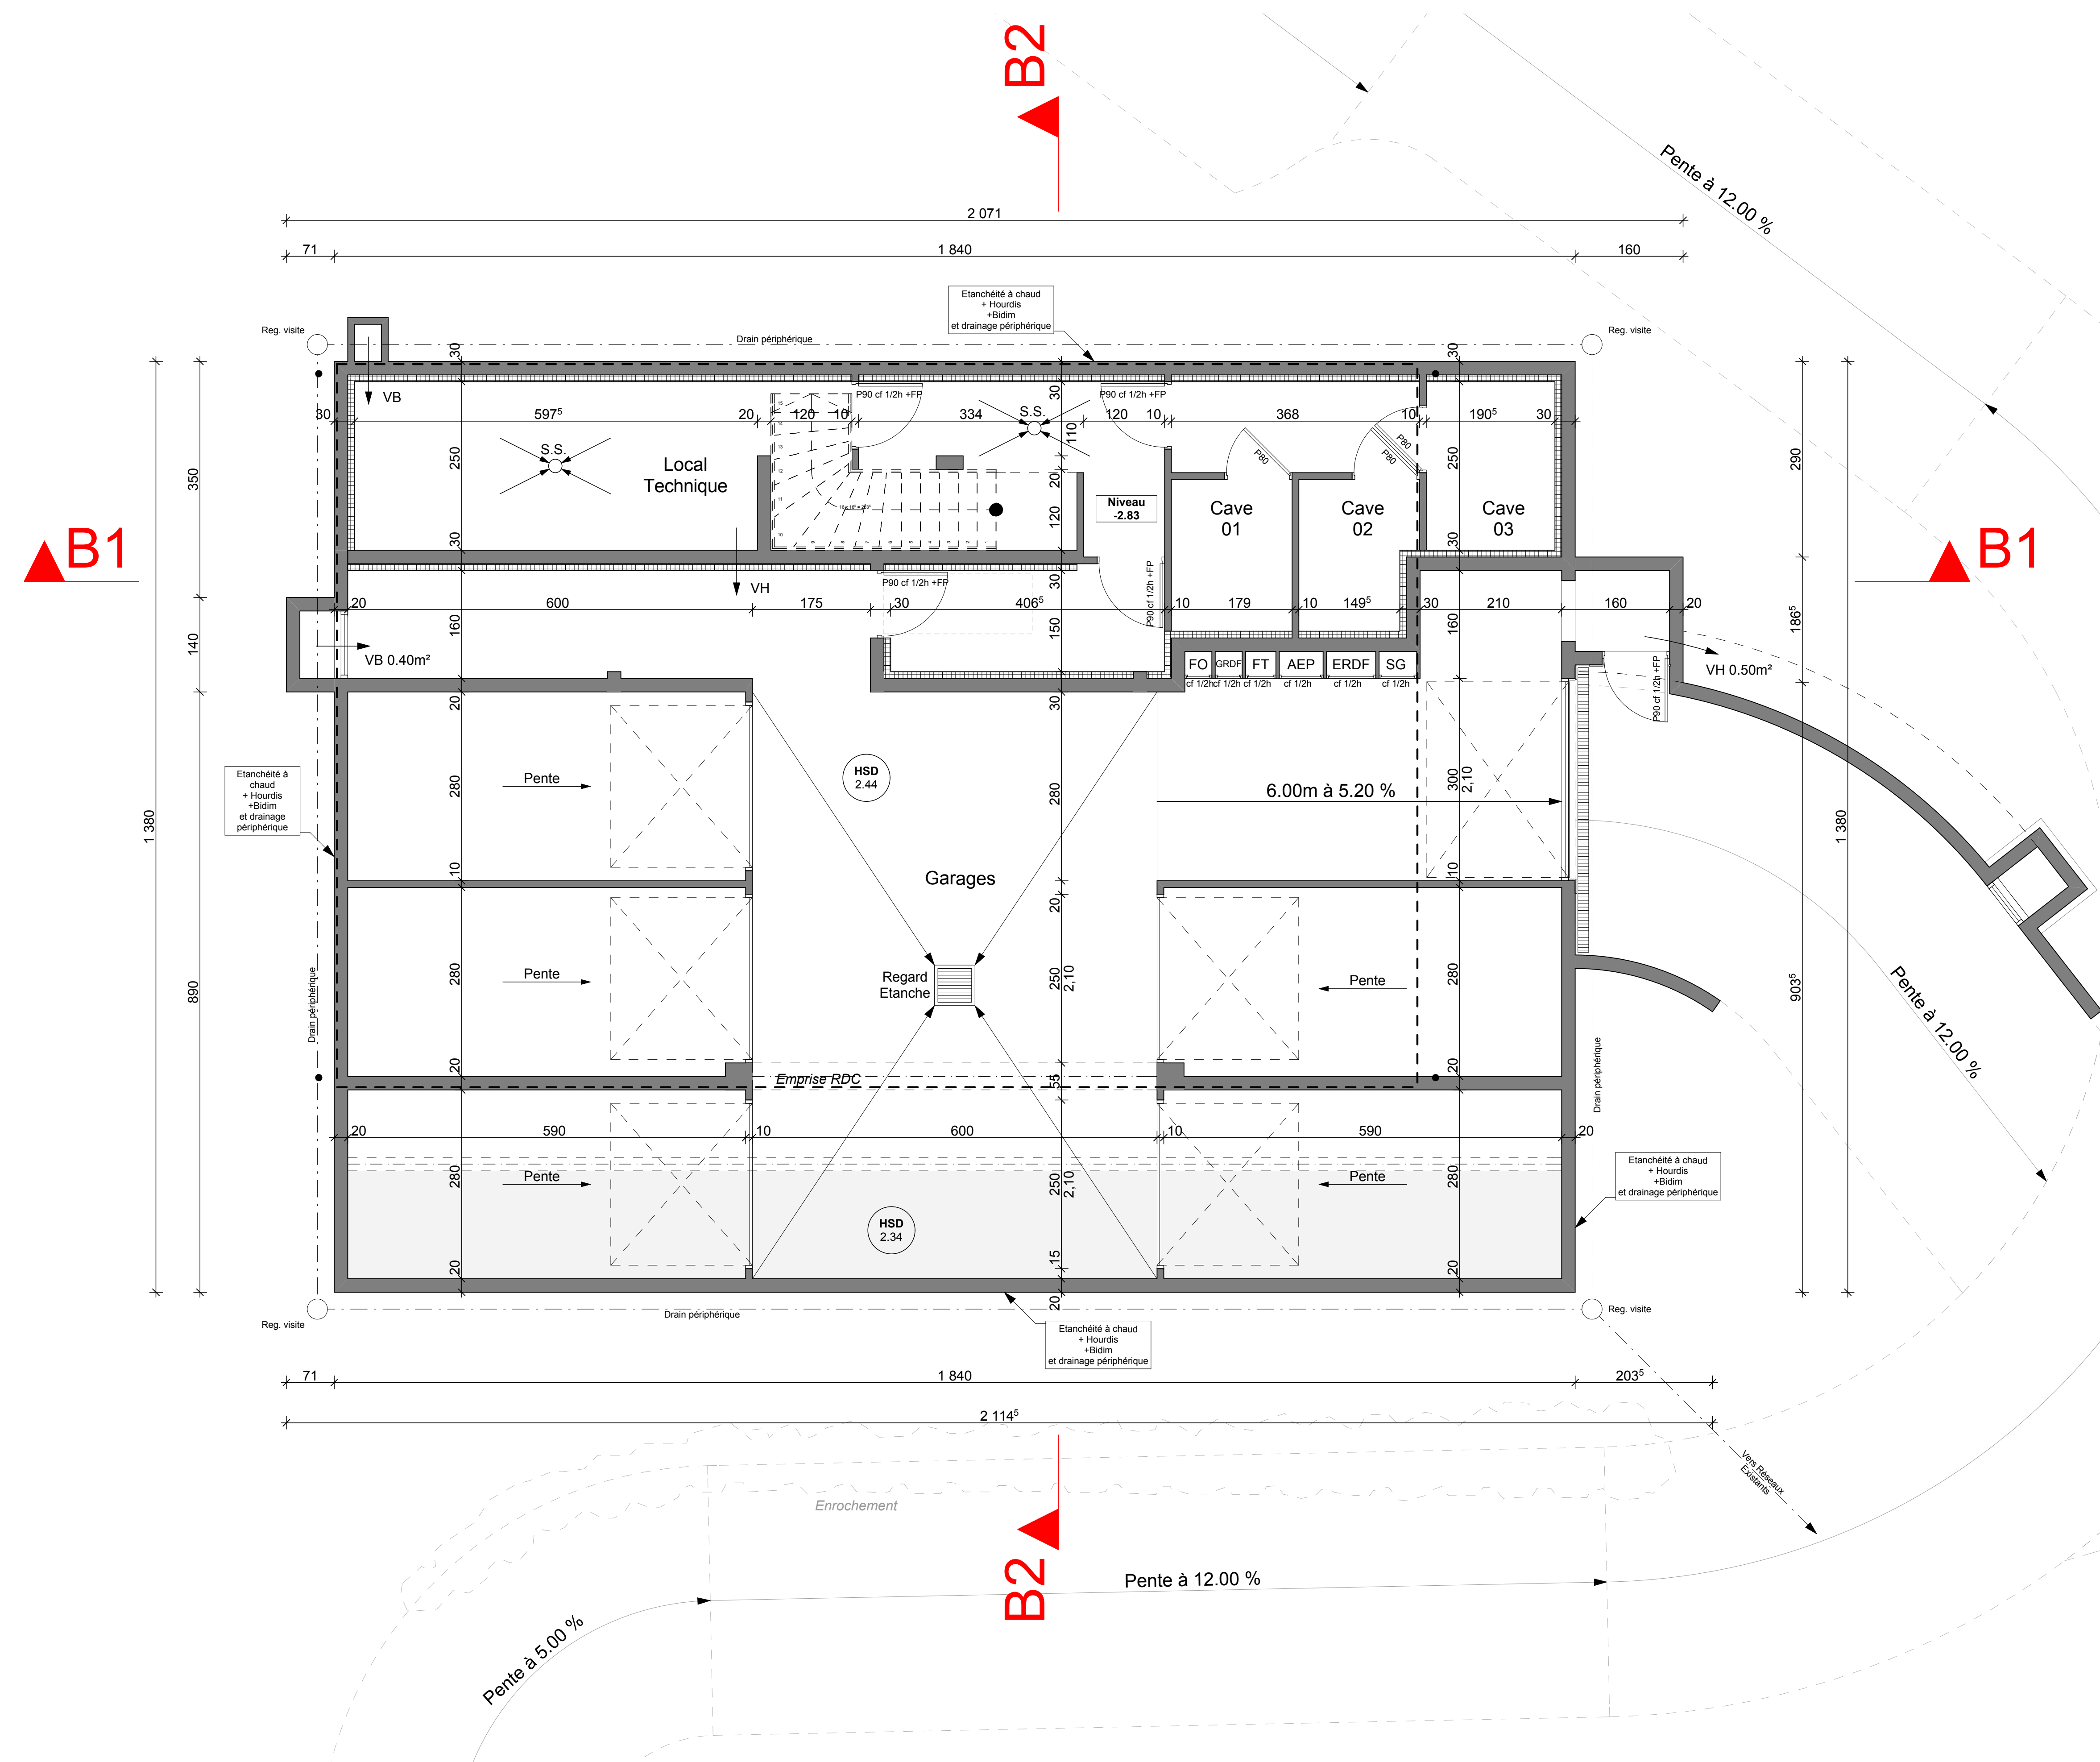

Nota :

Les ouvertures extérieures sont données en tableau bois.
Les linteaux béton sont à 2,20m de hauteur sauf en combles (2,10m).
Le détail des réservations sera fourni par l'entreprise de menuiserie.

- Dalle surbaissée
- Faux plafond
- Isolation en plafond
- Soffites

PROJET DE CONSTRUCTION DE TROIS CHALETS

Route de Medonnet
74920 Combloux

Lieudit : "DEVANT CORDY"
Section A - Parcelles n° 4197, 4198 et 4199 - Surface 3 123 m²

PLANS DE CONCEPTION
GENERAL

11B

Sous-sol
Niveau -2.83 (900.71)

AFFAIRE:
EF/2015

PLAN:
P.C.G.

DATE:
02/16

ECHELLE:
1/50

MODIFICATIONS

INDICE	DATE	
1	29/03/16	Siphon de sol dans sous-sol - Monte escalier du Rez aux Combles
2	31/05/16	Modif poteau cellier combles - Modif poteau cellier rez-de-chaussée
3	01/07/16	Ajout gaine Fibre-Optique sous-sol - Modif épaisseur dalle béton RDC - Modif tableau abonné
4	13/07/16	Modif altimétrie sous-sol - Isolation inversée sous plancher terrasse
5	19/07/16	Modif portes celliers/buanderies/sdb - Pente 2% places handicapées - Déplacement VH bât. C
6	05/08/16	Modif pentes d'accès bât. A

OBSERVATIONS


SOUS RESERVE D'UN BORNAGE CONTRADICTOIRE

JM-BOSSON
Architecture
30, Montée de La Forclaz
74170 Saint Gervais Les Bains
Tel: 04.50.47.56.68 Fax: 09.71.70.47.42
Bossonjm@orange.fr

S.A.R.L
ESTIA France

206, Rue HELBRONNER
74400 CHAMONIX

Rez-de-chaussée

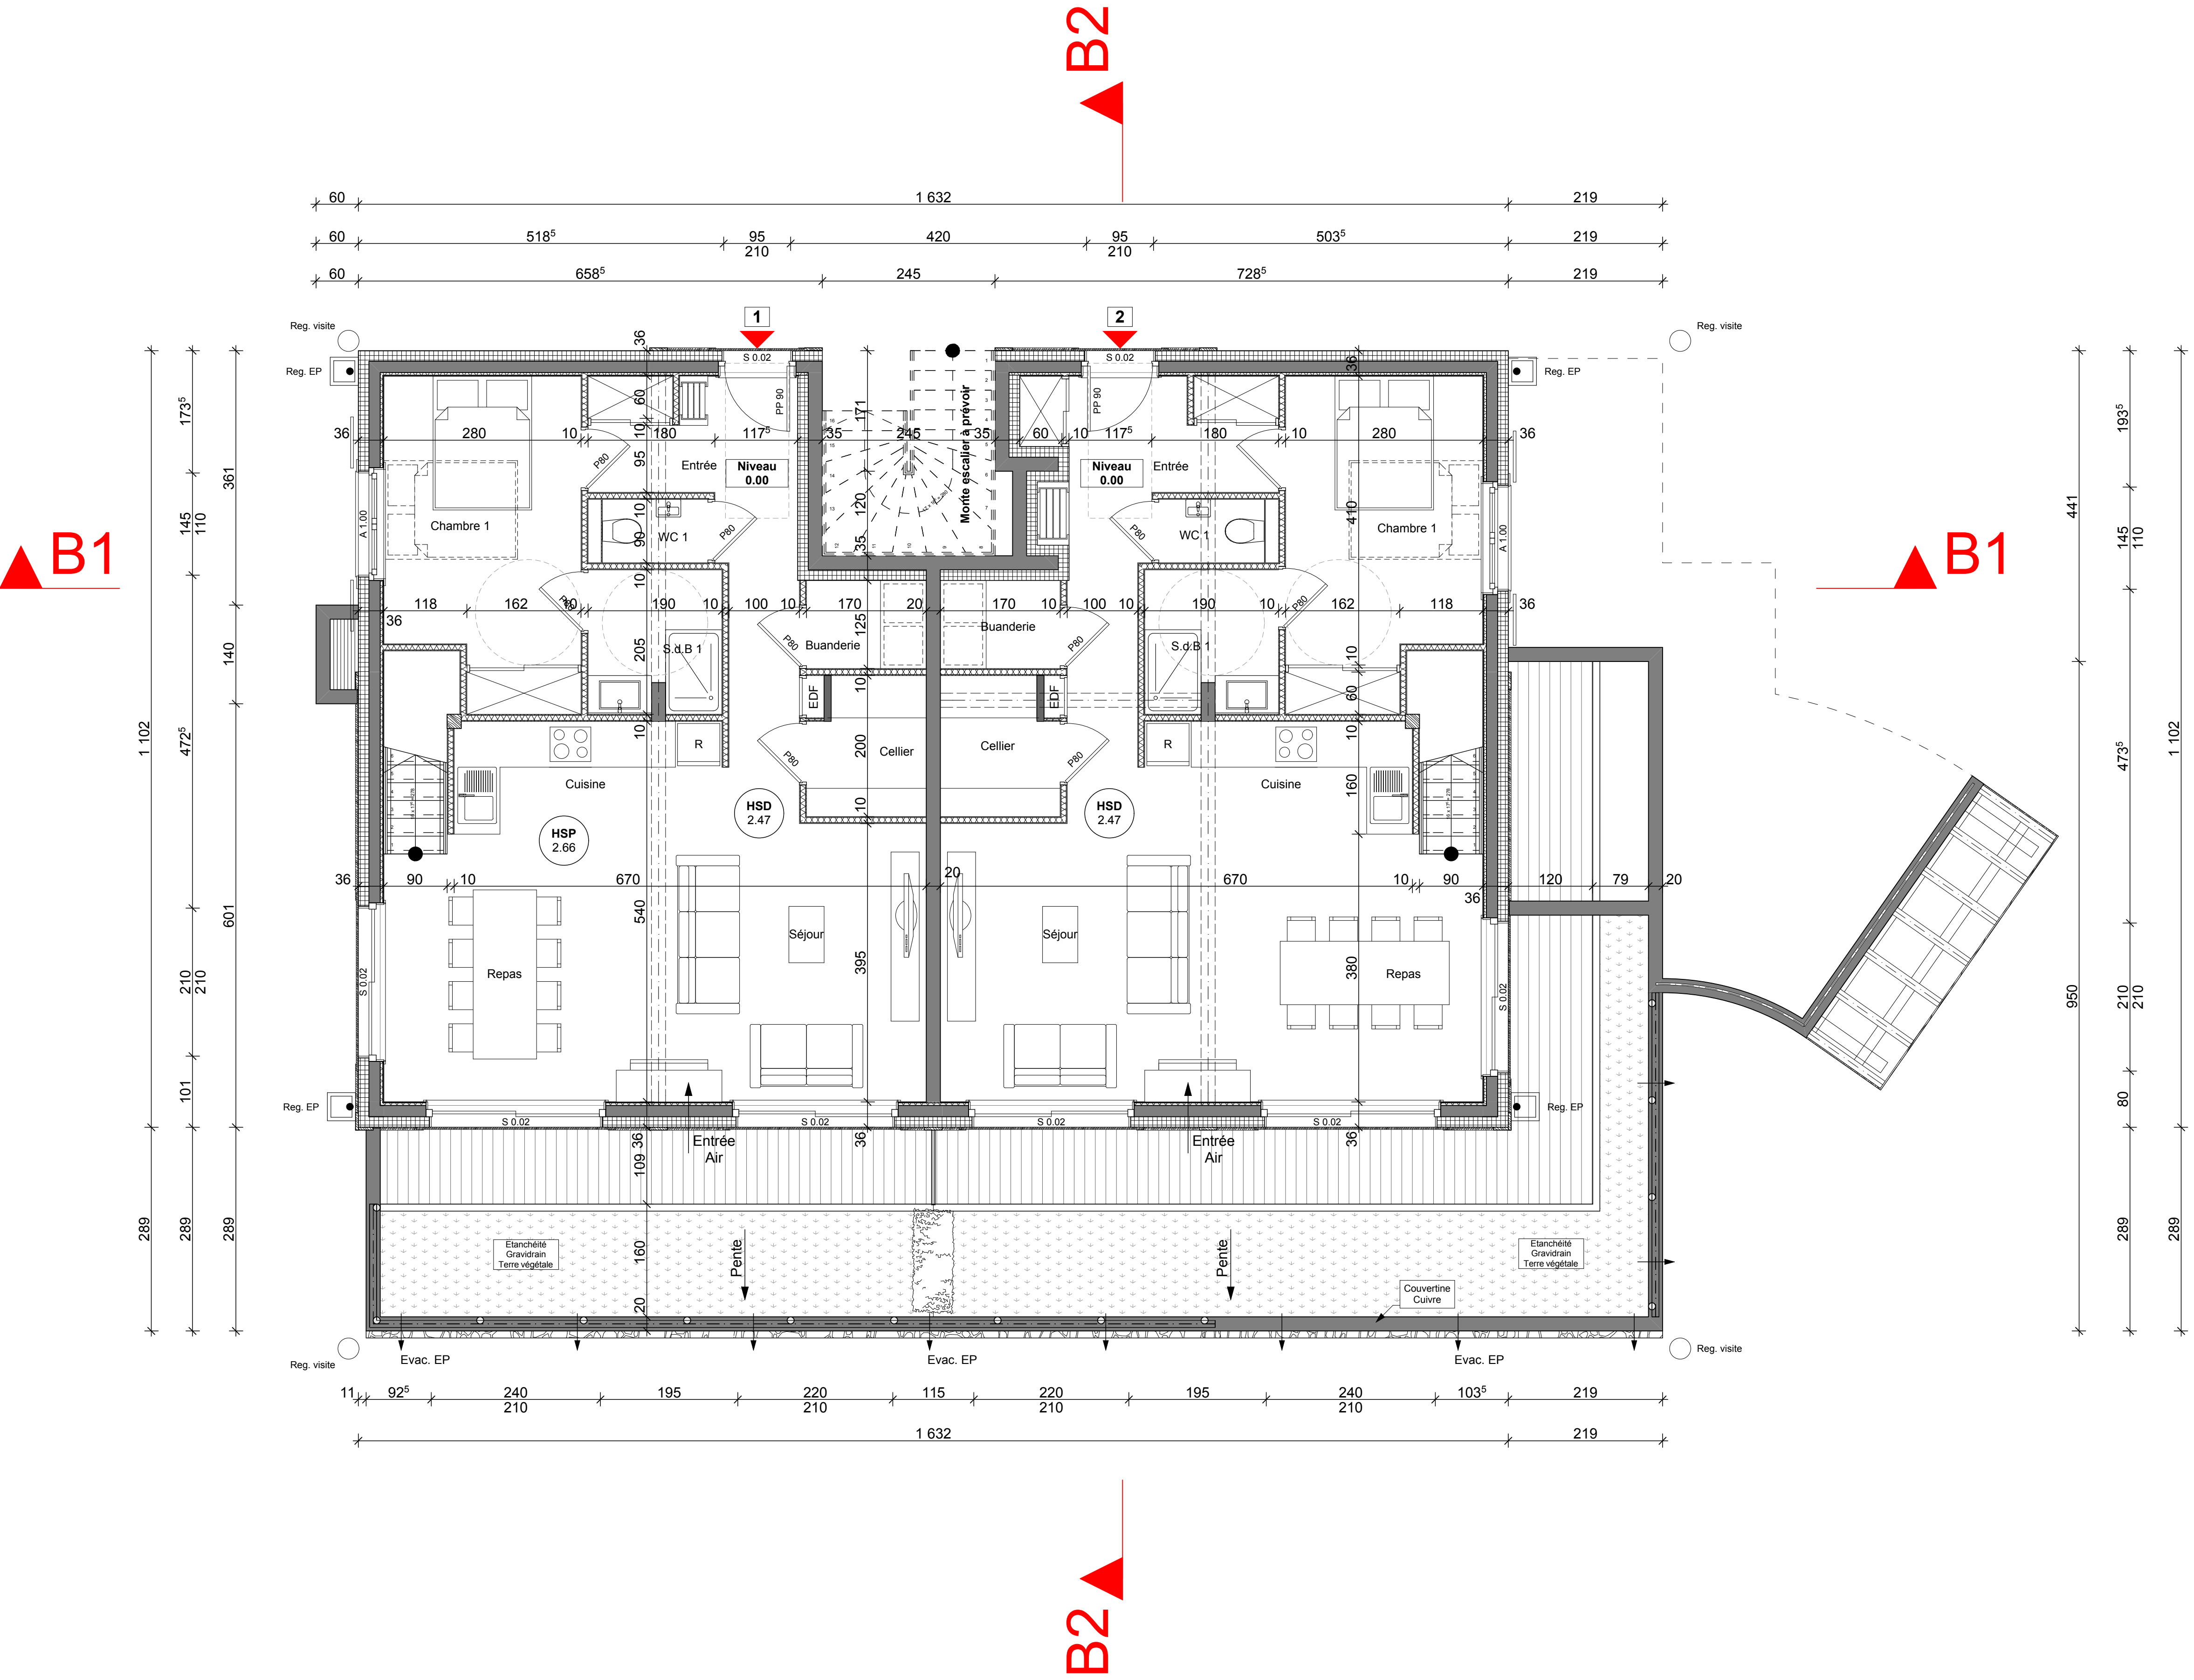

Nota :

Les ouvertures extérieures sont données en tableau bois.
Les linteaux béton sont à 2,20m de hauteur sauf en combles (2,10m).
Le détail des réservations sera fourni par l'entreprise de menuiserie.

- Dalle surbaissée
- Faux plafond
- Isolation en plafond
- Soffites

PROJET DE CONSTRUCTION DE TROIS CHALETS

Route de Medonnet
74920 Combloux

Lieudit : "DEVANT CORDY"
Section A - Parcelles n° 4197, 4198 et 4199 - Surface 3 123 m²

PLANS DE CONCEPTION GENERAL

12B

Rez-de-chaussée
Niveau ±0.00 (903.54)

AFFAIRE: EF/2015
PLAN: P.C.G.

DATE: 02/16
ECHELLE: 1/50

MODIFICATIONS

INDICE	DATE	
1	29/03/16	Syphon de sol dans sous-sol - Monte escalier du Rez aux Combles
2	31/05/16	Modif poteau cellier combles - Modif poteau cellier rez-de-chaussée
3	01/07/16	Ajout gaine Fibre-Optique sous-sol - Modif épaisseur dalle béton RDC - Modif tableau abonné
4	13/07/16	Modif altimétrie sous-sol - Isolation inversée sous plancher terrasse
5	19/07/16	Modif portes celliers/buanderies/sdb - Pente 2% places handicapées - Déplacement VH bât. C
6	05/08/16	Modif pentes d'accès bât. A

OBSERVATIONS

SOUS RESERVE D'UN BORNAGE CONTRADICTOIRE


JM-BOSSON
Architecture

30, Montée de La Forclaz
74170 Saint Gervais Les Bains
Tel: 04.50.47.56.68 Fax: 09.71.70.47.42
Bossonjm@orange.fr

S.A.R.L
ESTIA France

206, Rue HELBRONNER
74400 CHAMONIX

Niveau 1

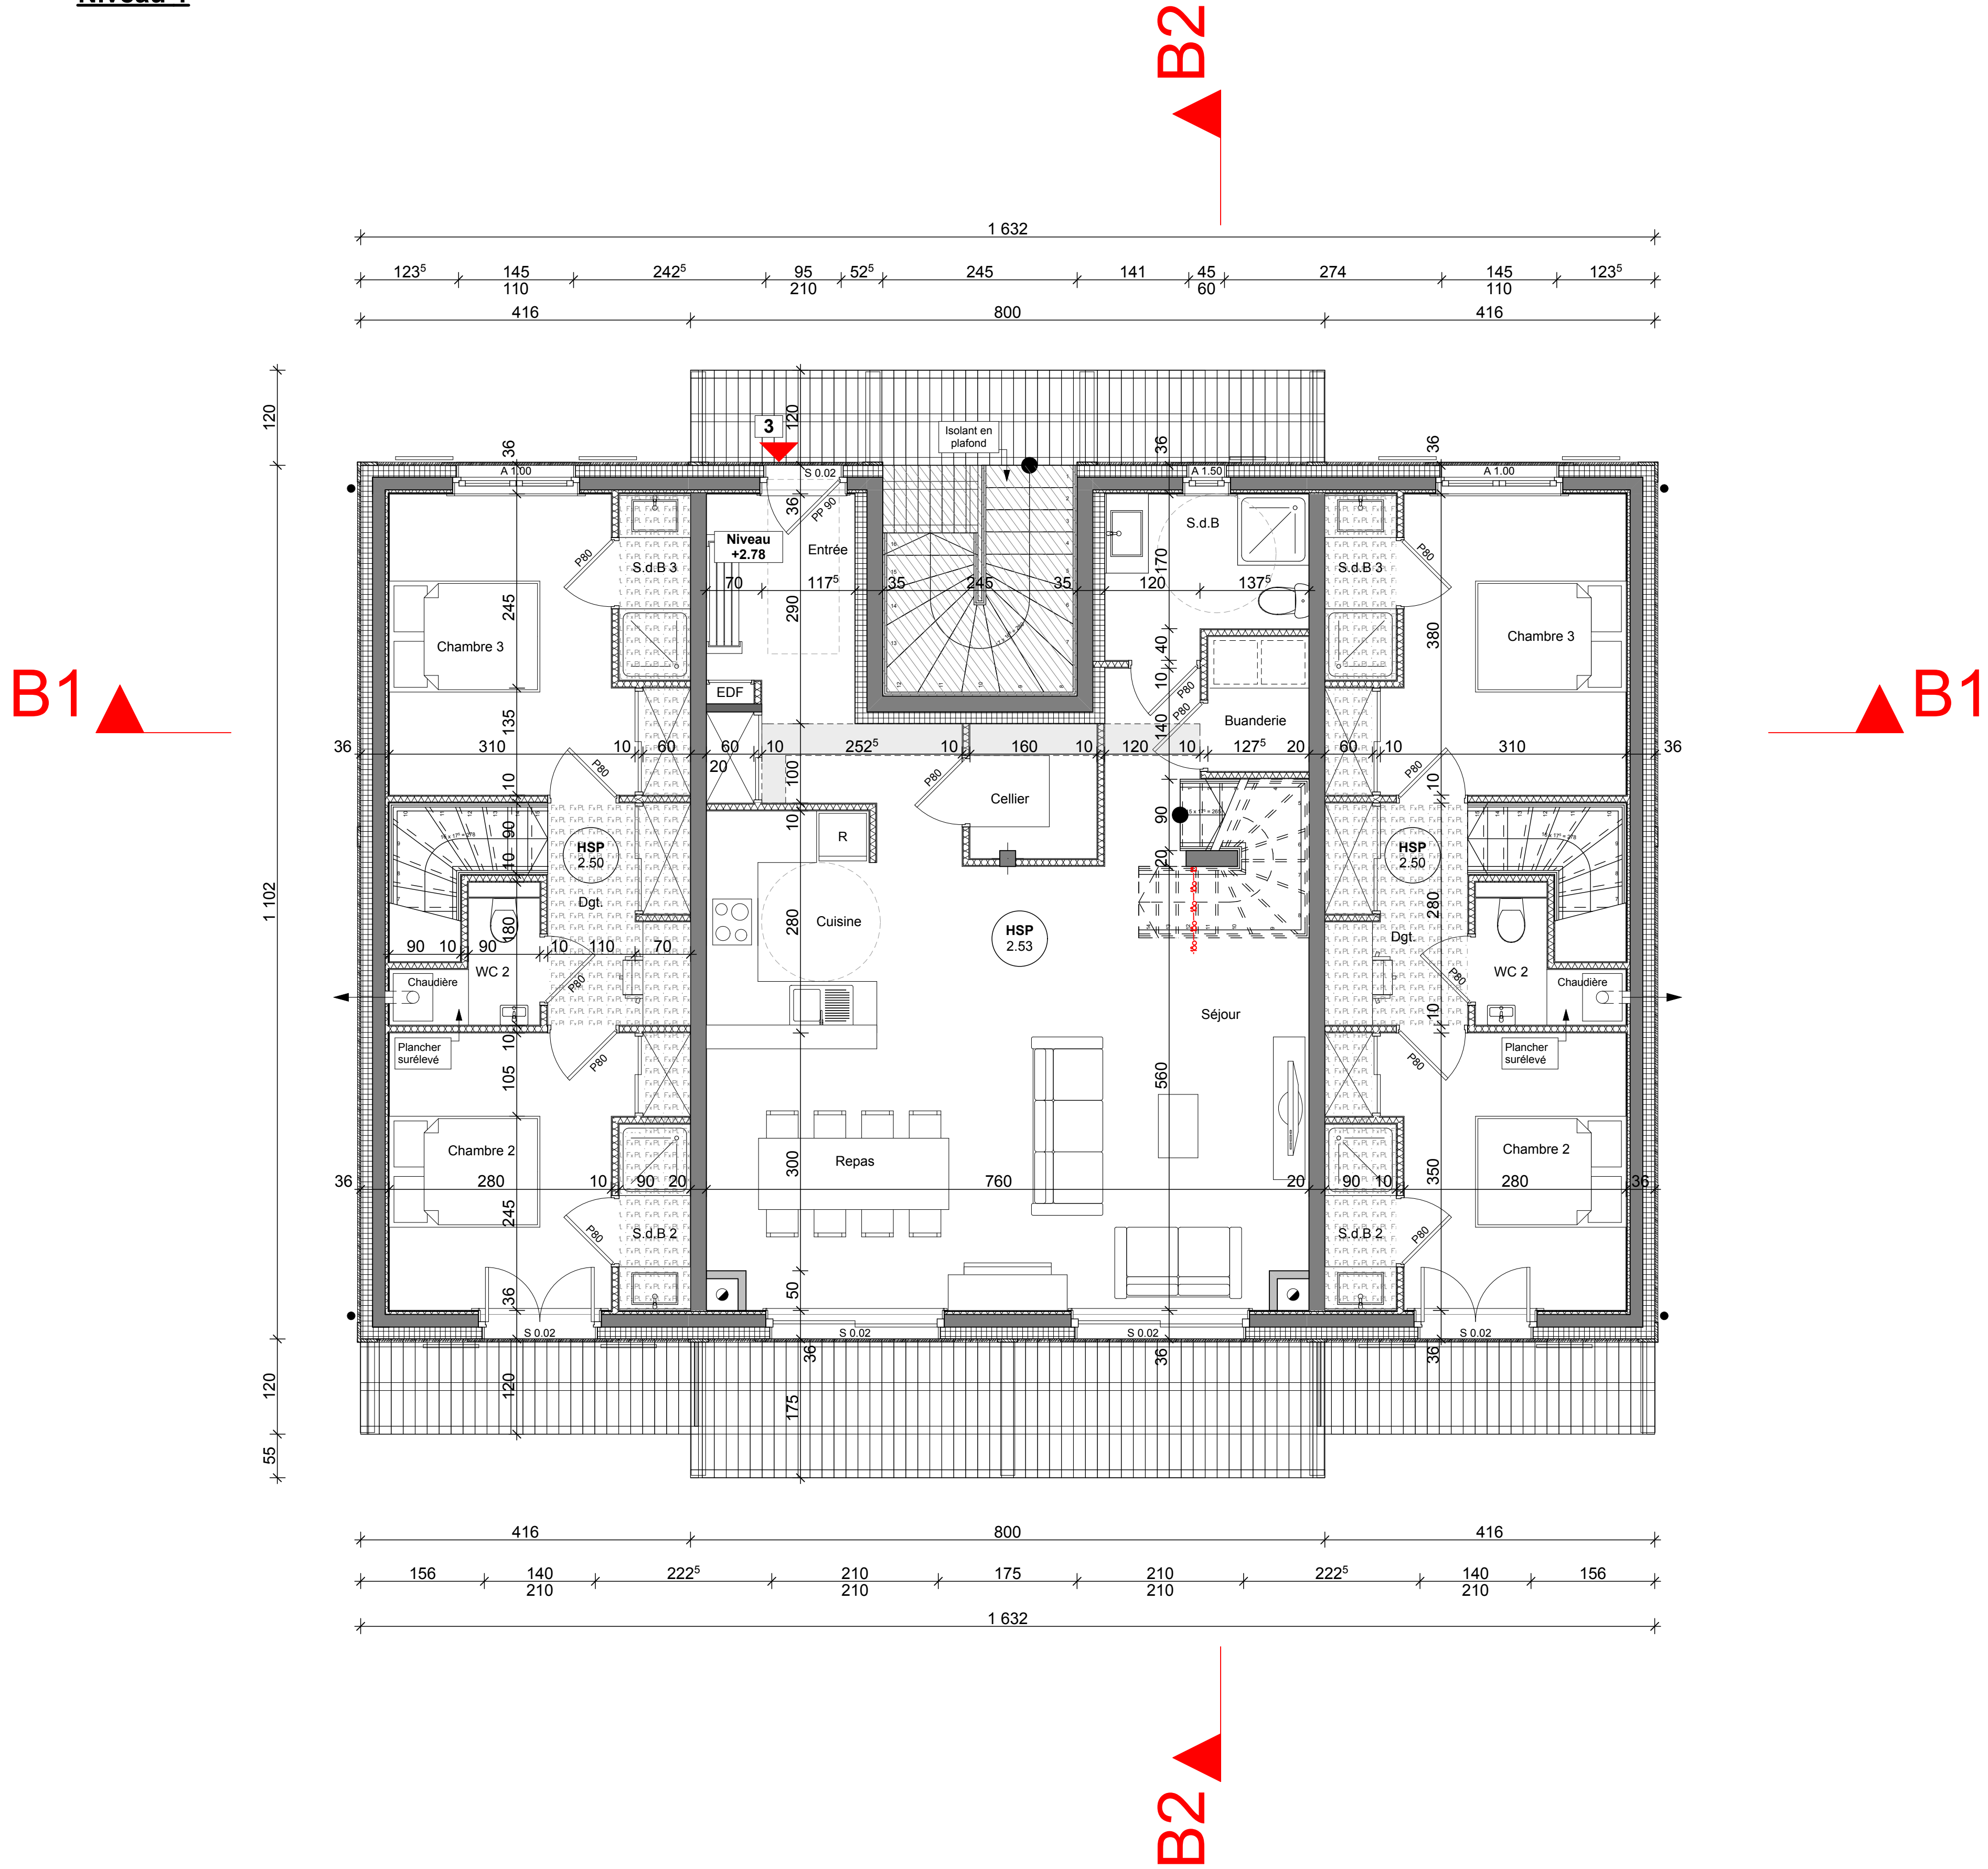

Nota :

Les ouvertures extérieures sont données en tableau bois.
Les linteaux béton sont à 2,20m de hauteur sauf en combles (2,10m).
Le détail des réservations sera fourni par l'entreprise de menuiserie.

- Dalle surbaissée
- Faux plafond
- Isolation en plafond
- Soffites

PROJET DE CONSTRUCTION DE TROIS CHALETS

Route de Medonnet
74920 Combloux

Lieudit : "DEVANT CORDY"
Section A - Parcelles n° 4197, 4198 et 4199 - Surface 3 123 m²

PLANS DE CONCEPTION
GENERAL

13B

AFFAIRE:
EF/2015

PLAN:
P.C.G.

Niveau 1
Niveau +2.78 (906.32)

DATE:
02/16

ECHELLE:
1/50


MODIFICATIONS

INDICE	DATE	
1	29/03/16	Syphon de sol dans sous-sol - Monte escalier du Rez aux Combles
2	31/05/16	Modif poteau cellier combles - Modif poteau cellier rez-de-chaussée
3	01/07/16	Ajout gaine Fibre-Optique sous-sol - Modif épaisseur dalle béton RDC - Modif tableau abonné
4	13/07/16	Modif altimétrie sous-sol - Isolation inversée sous plancher terrasse
5	19/07/16	Modif portes celliers/buanderies/sdb - Pente 2% places handicapées - Déplacement VH bât. C
6	05/08/16	Modif pentes d'accès bât. A

OBSERVATIONS

SOUS RESERVE D'UN BORNAGE CONTRADICTOIRE

Combles

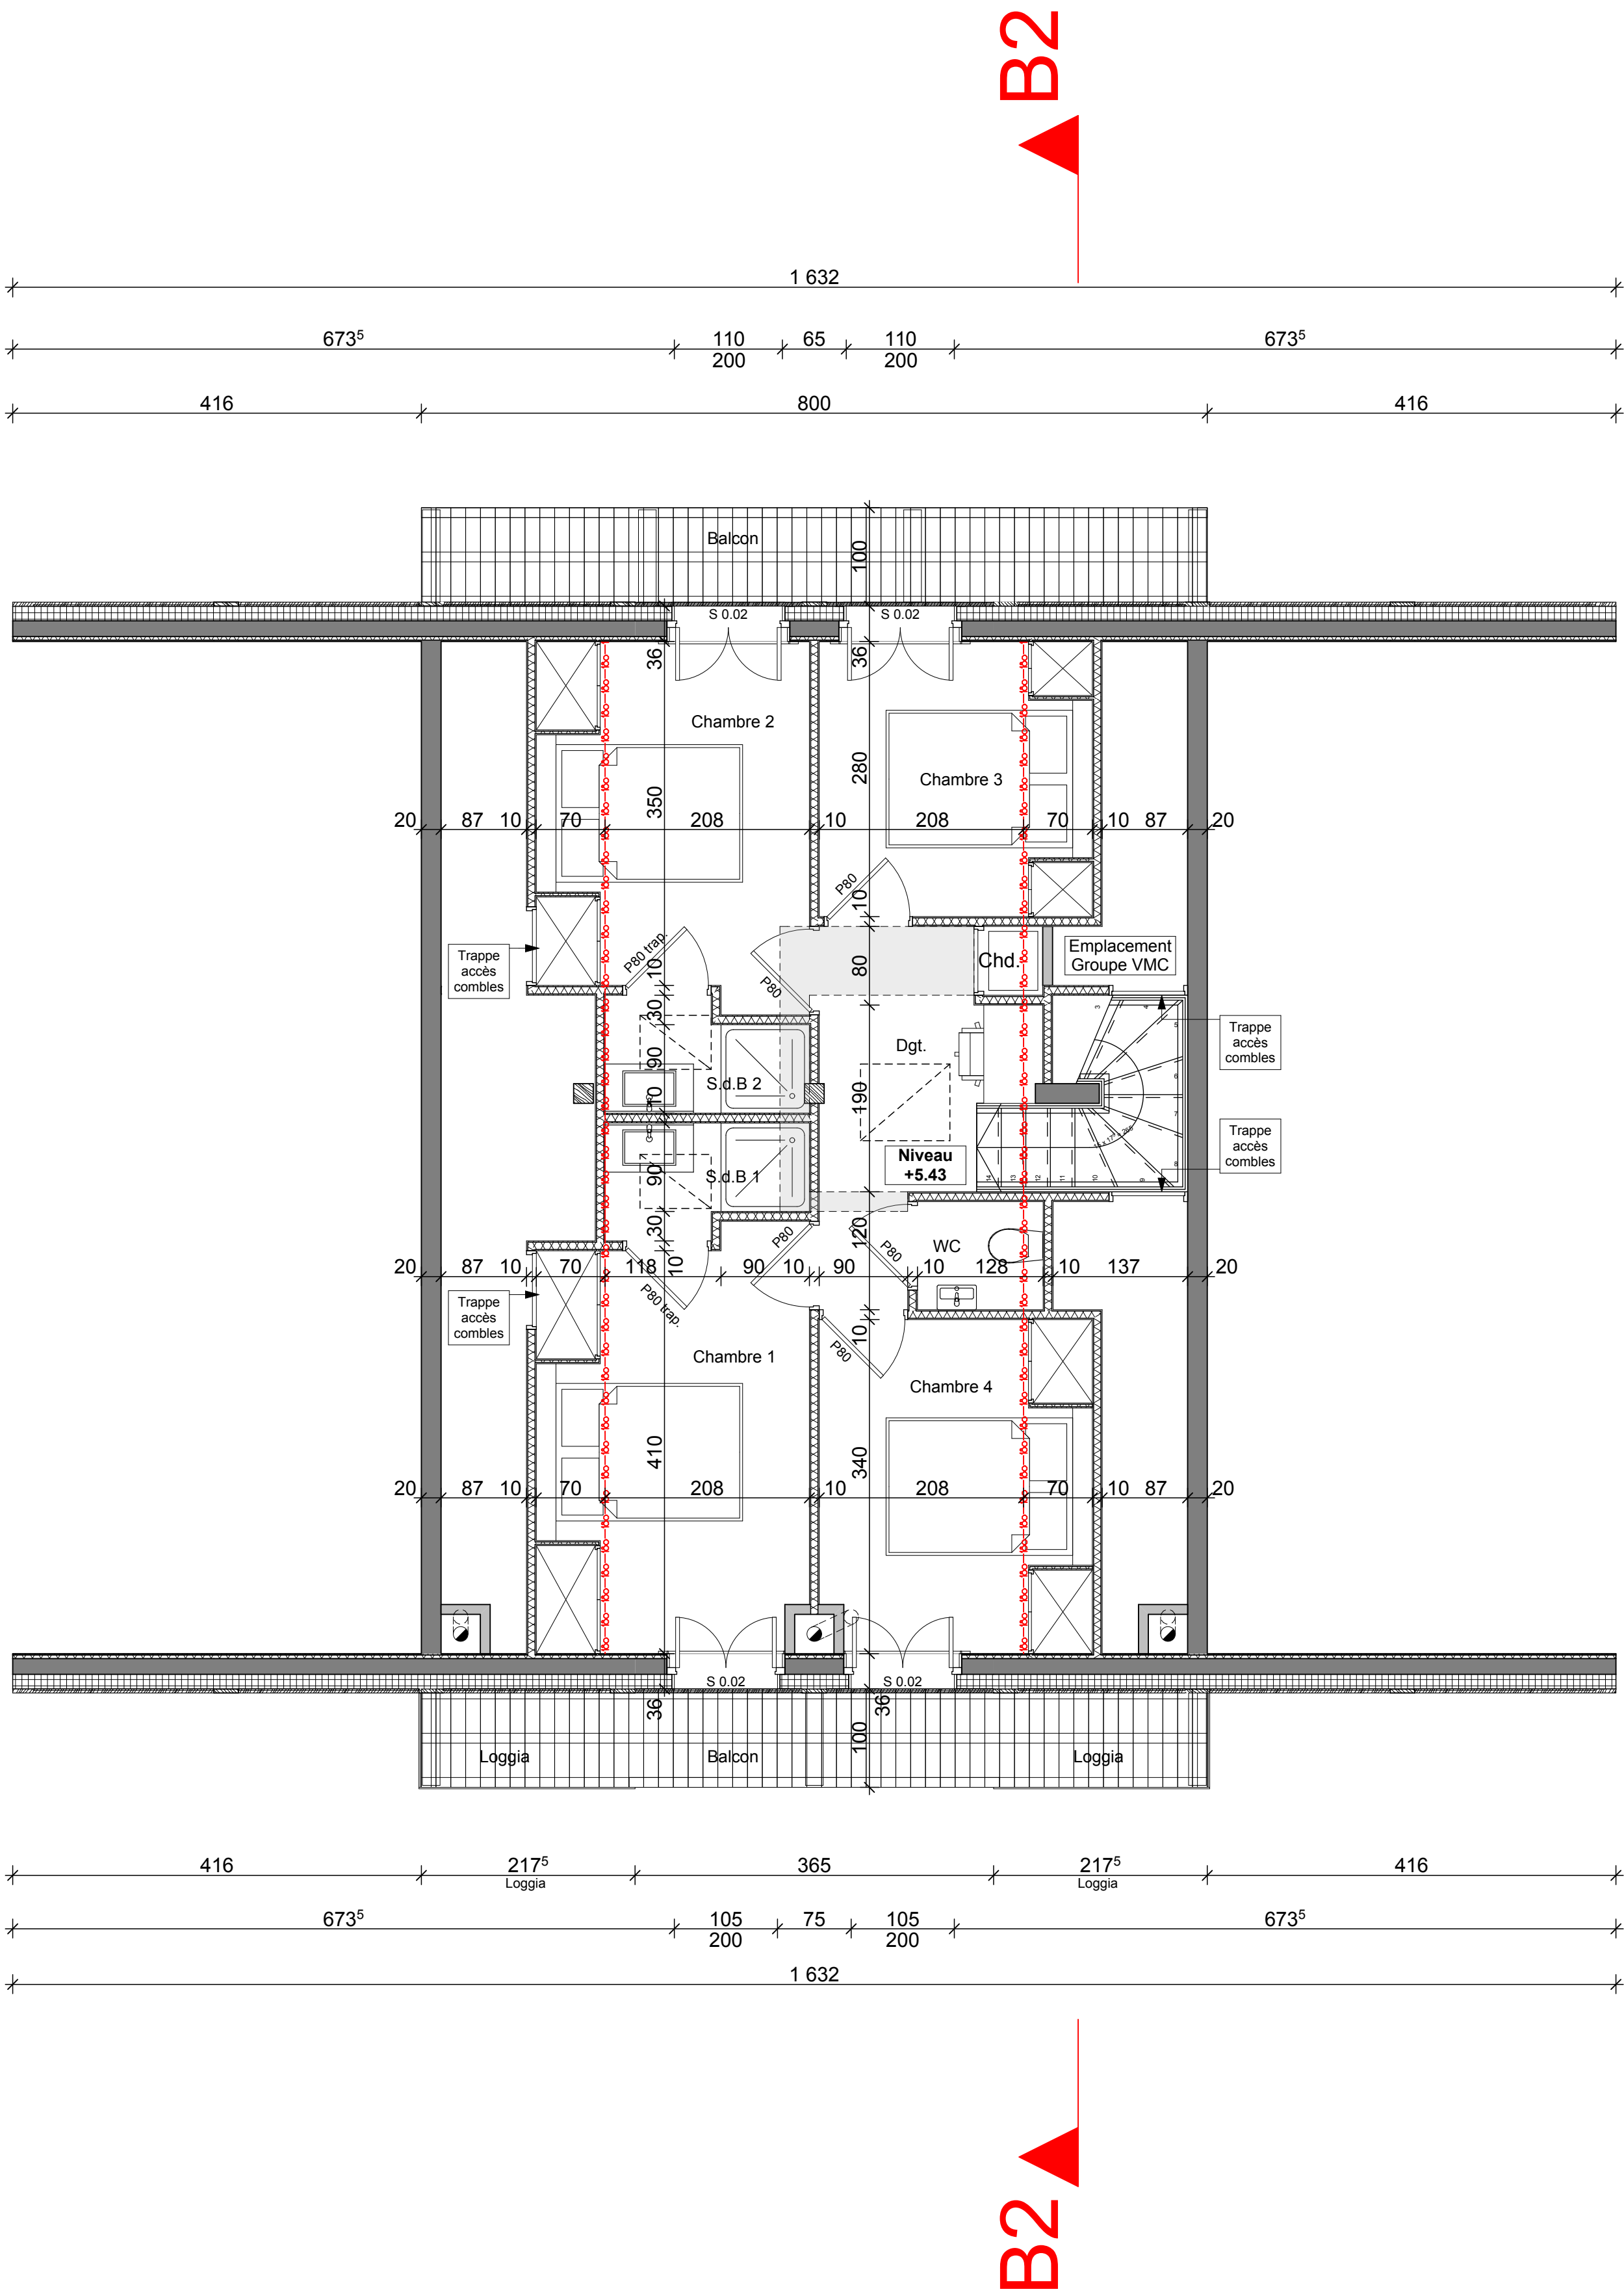

Nota :

Les ouvertures extérieures sont données en tableau bois.
Les linteaux béton sont à 2,20m de hauteur sauf en combles (2,10m).
Le détail des réservations sera fourni par l'entreprise de menuiserie.

- Dalle surbaissée
- Faux plafond
- Isolation en plafond
- Soffites

PROJET DE CONSTRUCTION DE TROIS CHALETS

Route de Medonnet
74920 Combloux

Lieudit : "DEVANT CORDY"
Section A - Parcelles n° 4197, 4198 et 4199 - Surface 3 123 m²

PLANS DE CONCEPTION
GENERAL

14B

Combles
Niveau +5.43 (908.97)

AFFAIRE:
EF/2015

PLAN:
P.C.G.

DATE:
02/16

ECHELLE:
1/50


MODIFICATIONS

INDICE	DATE	
1	29/03/16	Syphon de sol dans sous-sol - Monte escalier du Rez aux Combles
2	31/05/16	Modif poteau cellier combles - Modif poteau cellier rez-de-chaussée
3	01/07/16	Ajout gaine Fibre-Optique sous-sol - Modif épaisseur dalle béton RDC - Modif tableau abonné
4	13/07/16	Modif altimétrie sous-sol - Isolation inversée sous plancher terrasse
5	19/07/16	Modif portes celliers/buanderies/sdb - Pente 2% places handicapées - Déplacement VH bât. C
6	05/08/16	Modif pentes d'accès bât. A


OBSERVATIONS

SOUS RESERVE D'UN BORNAGE CONTRADICTOIRE

Façade Est

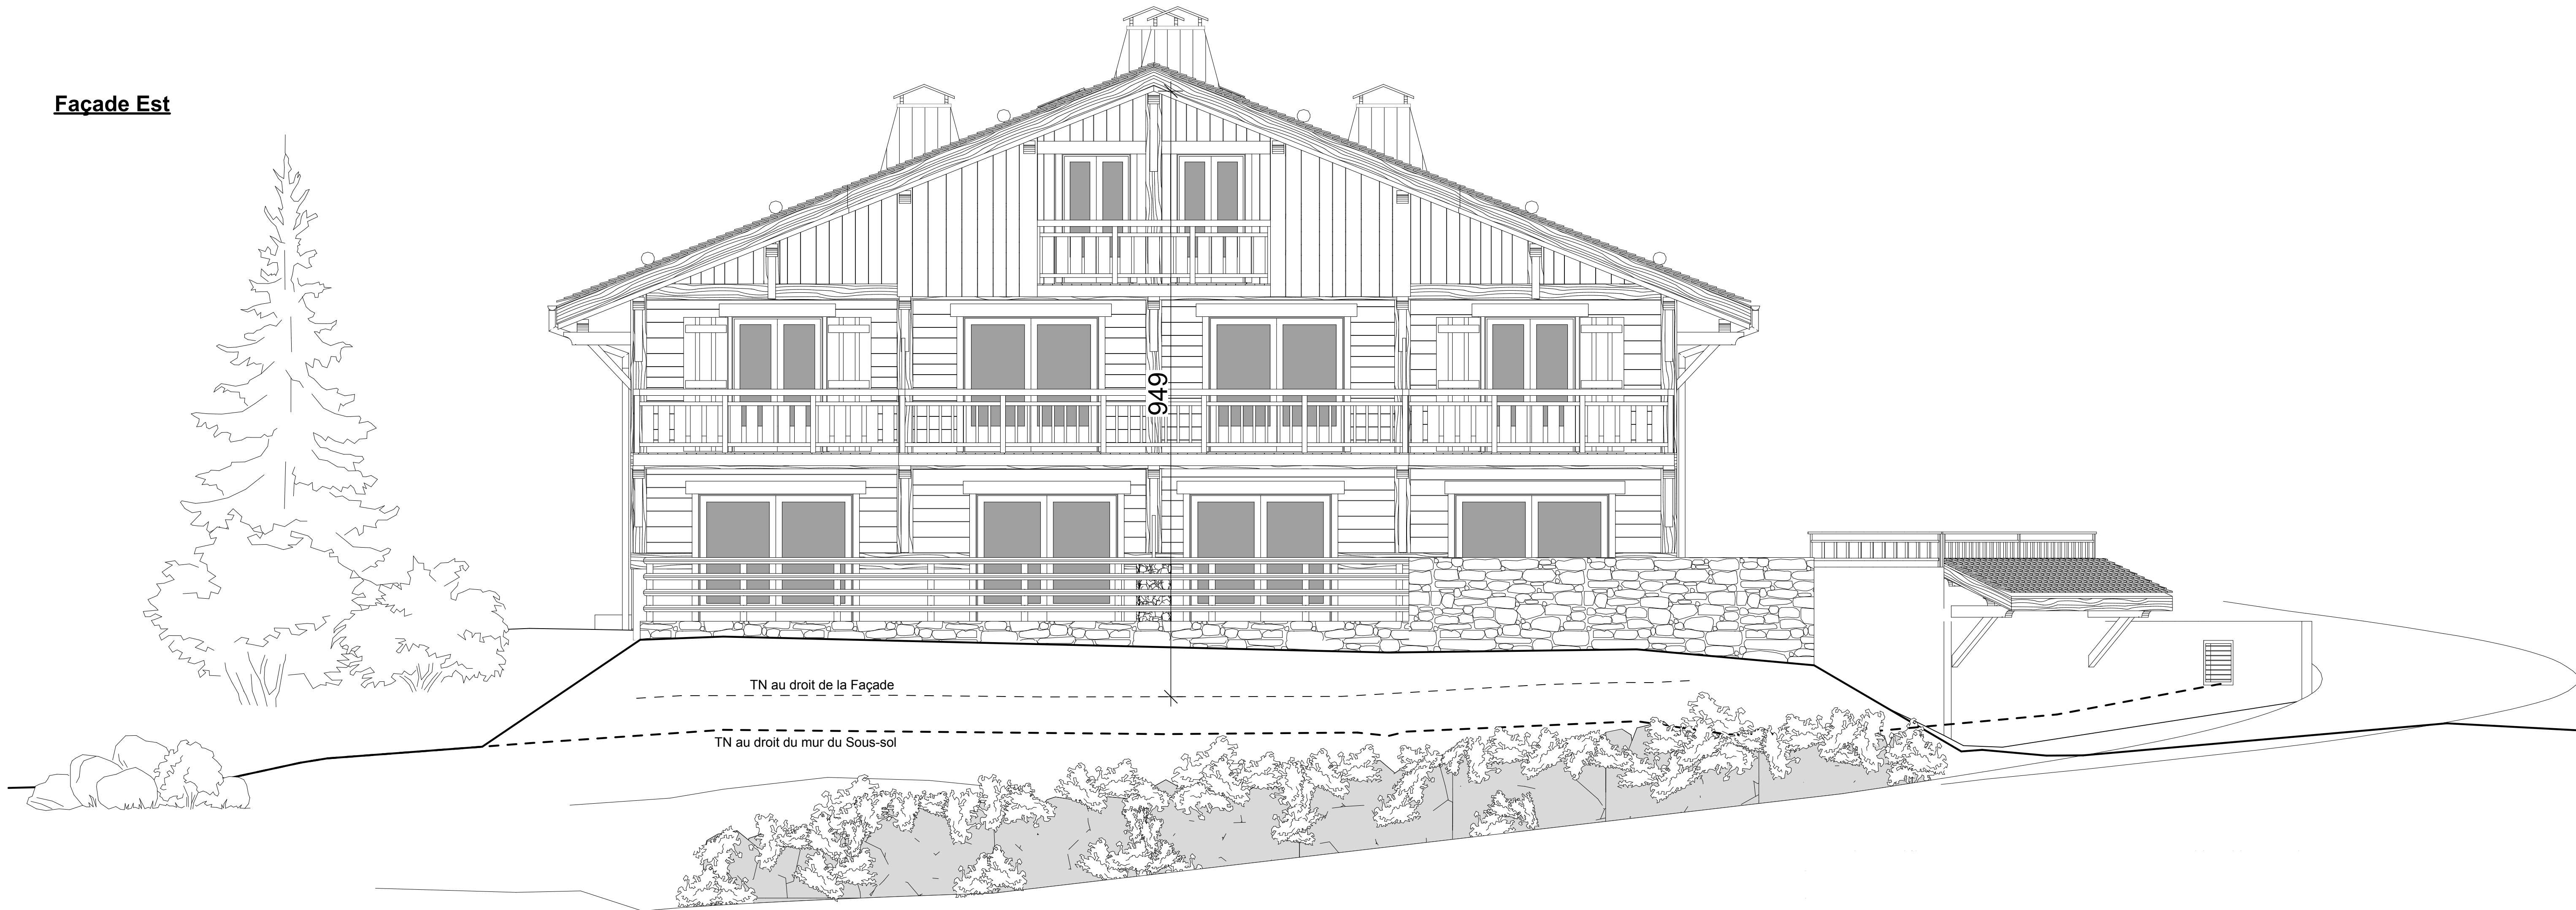

Façade Nord

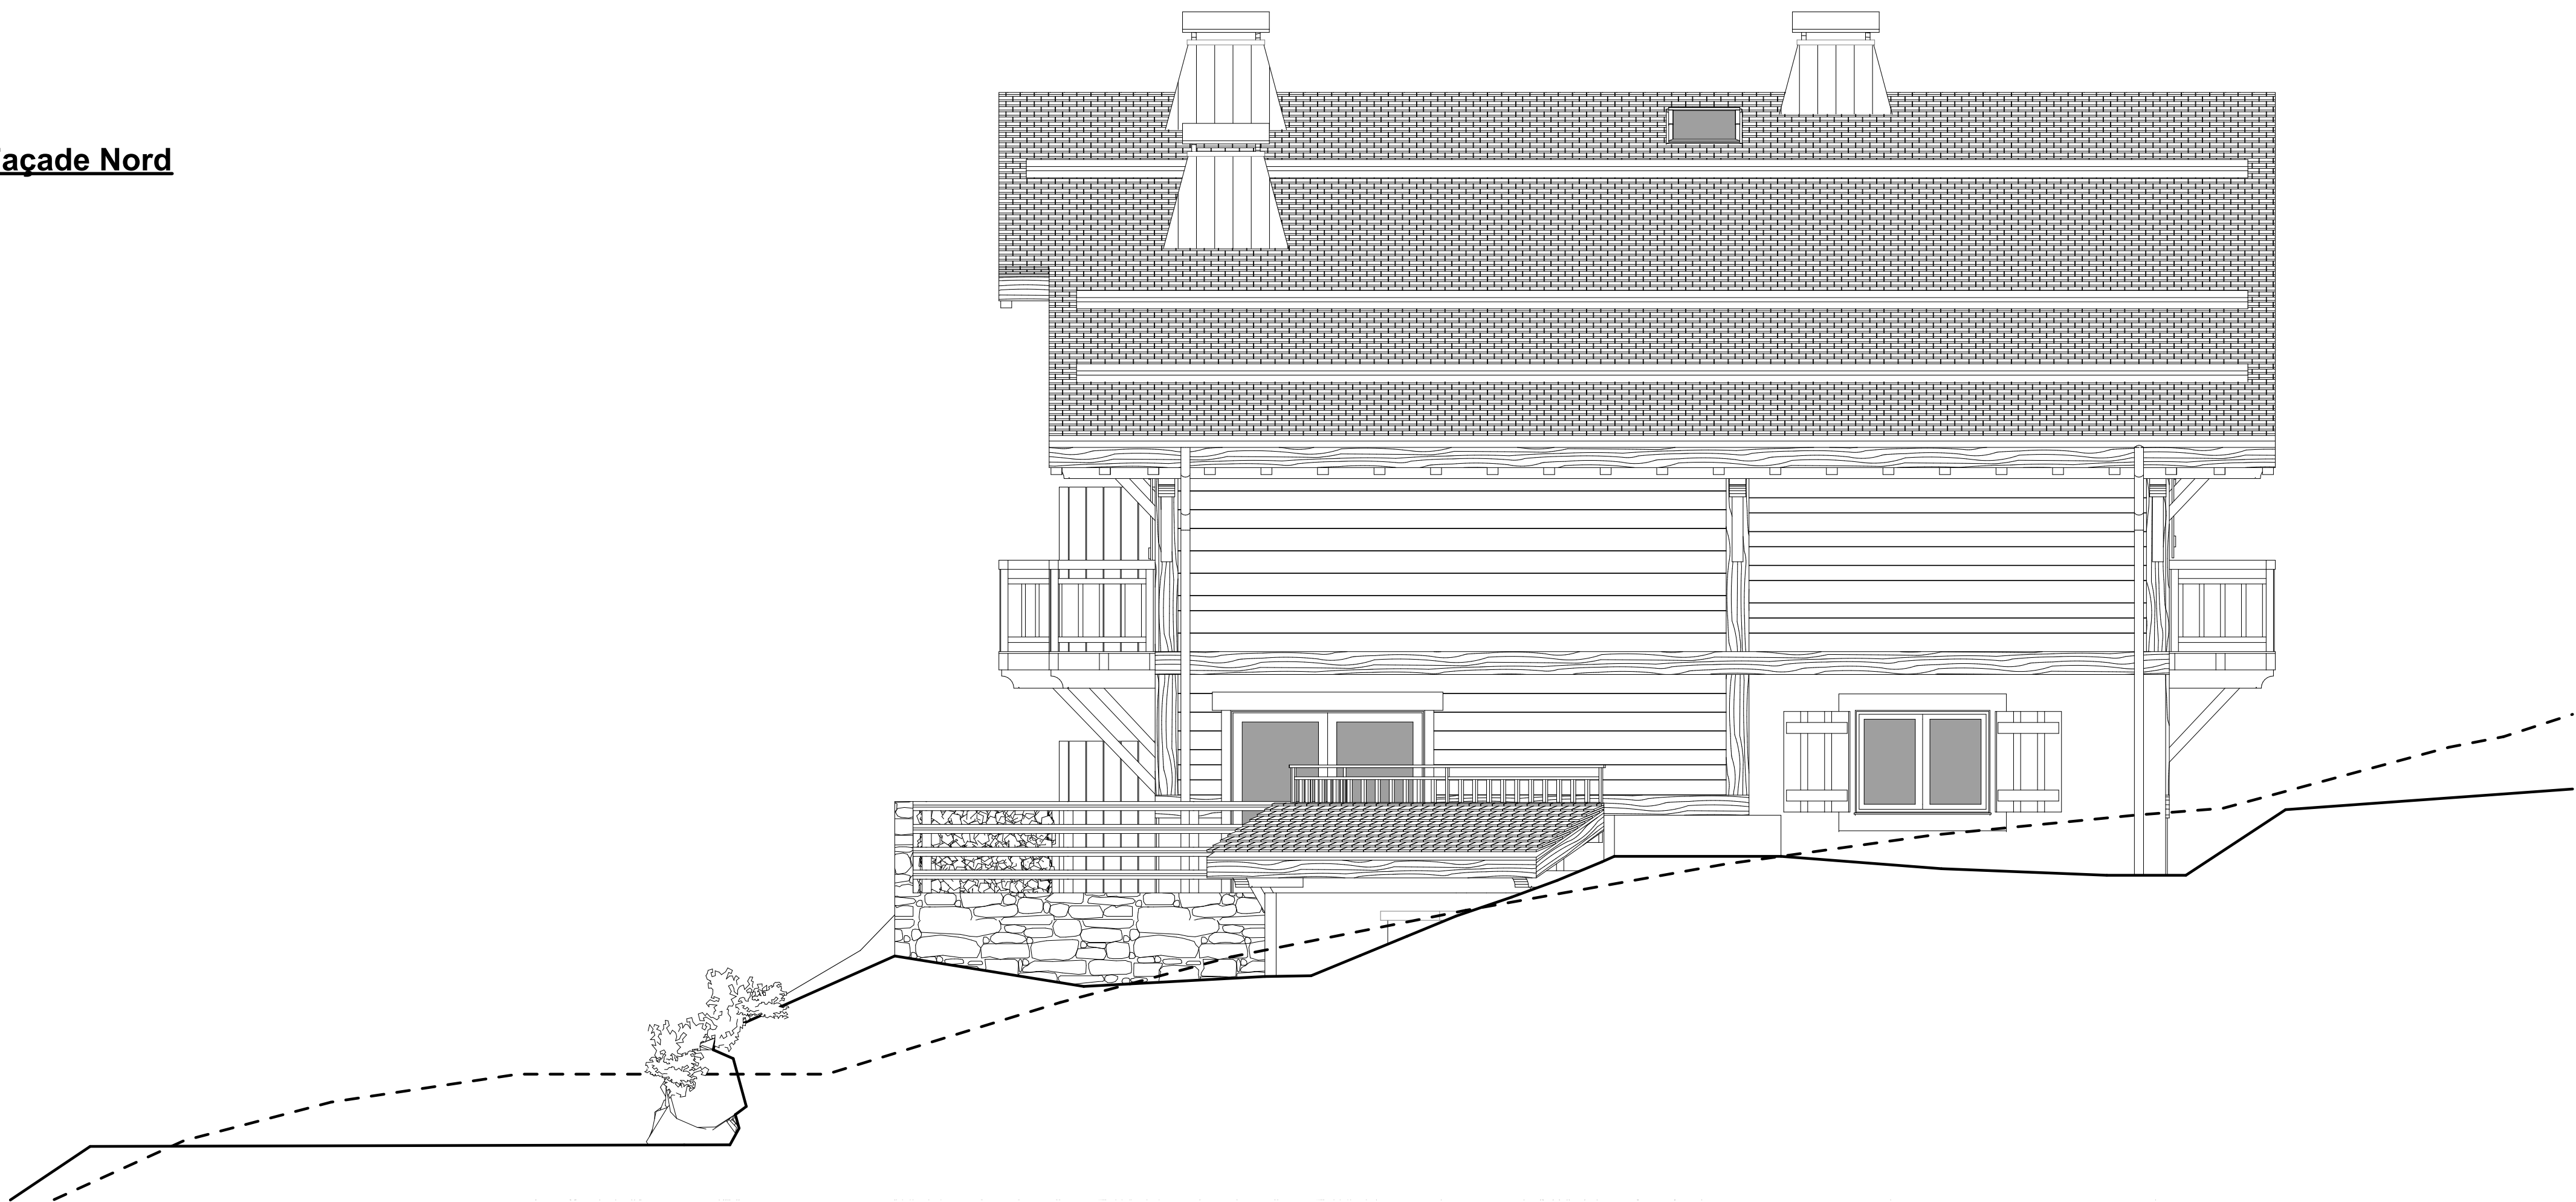

PROJET DE CONSTRUCTION DE TROIS CHALETS

Route de Medonnet
74920 Combloux

Lieudit : "DEVANT CORDY"
Section A - Parcelles n° 4197, 4198 et 4199 - Surface 3 123 m²

PLANS DE CONCEPTION
GENERAL

18B

Façades Est et Nord

AFFAIRE:
EF/2015

PLAN:
P.C.G.

DATE:
02/16

ECHELLE:
1/50

MODIFICATIONS

INDICE	DATE	
1	29/03/16	Syphon de sol dans sous-sol - Monte escalier du Rez aux Combles
2	31/05/16	Modif poteau cellier combles - Modif poteau cellier rez-de-chaussée
3	01/07/16	Ajout gaine Fibre-Optique sous-sol - Modif épaisseur dalle béton RDC - Modif tableau abonné
4	13/07/16	Modif altimétrie sous-sol - Isolation inversée sous plancher terrasse
5	19/07/16	Modif portes celliers/buanderies/sdb - Pente 2% places handicapées - Déplacement VH bât. C
6	05/08/16	Modif pentes d'accès bât. A


OBSERVATIONS

SOUS RESERVE D'UN BORNAGE CONTRADICTOIRE

Façade Ouest



Façade Sud

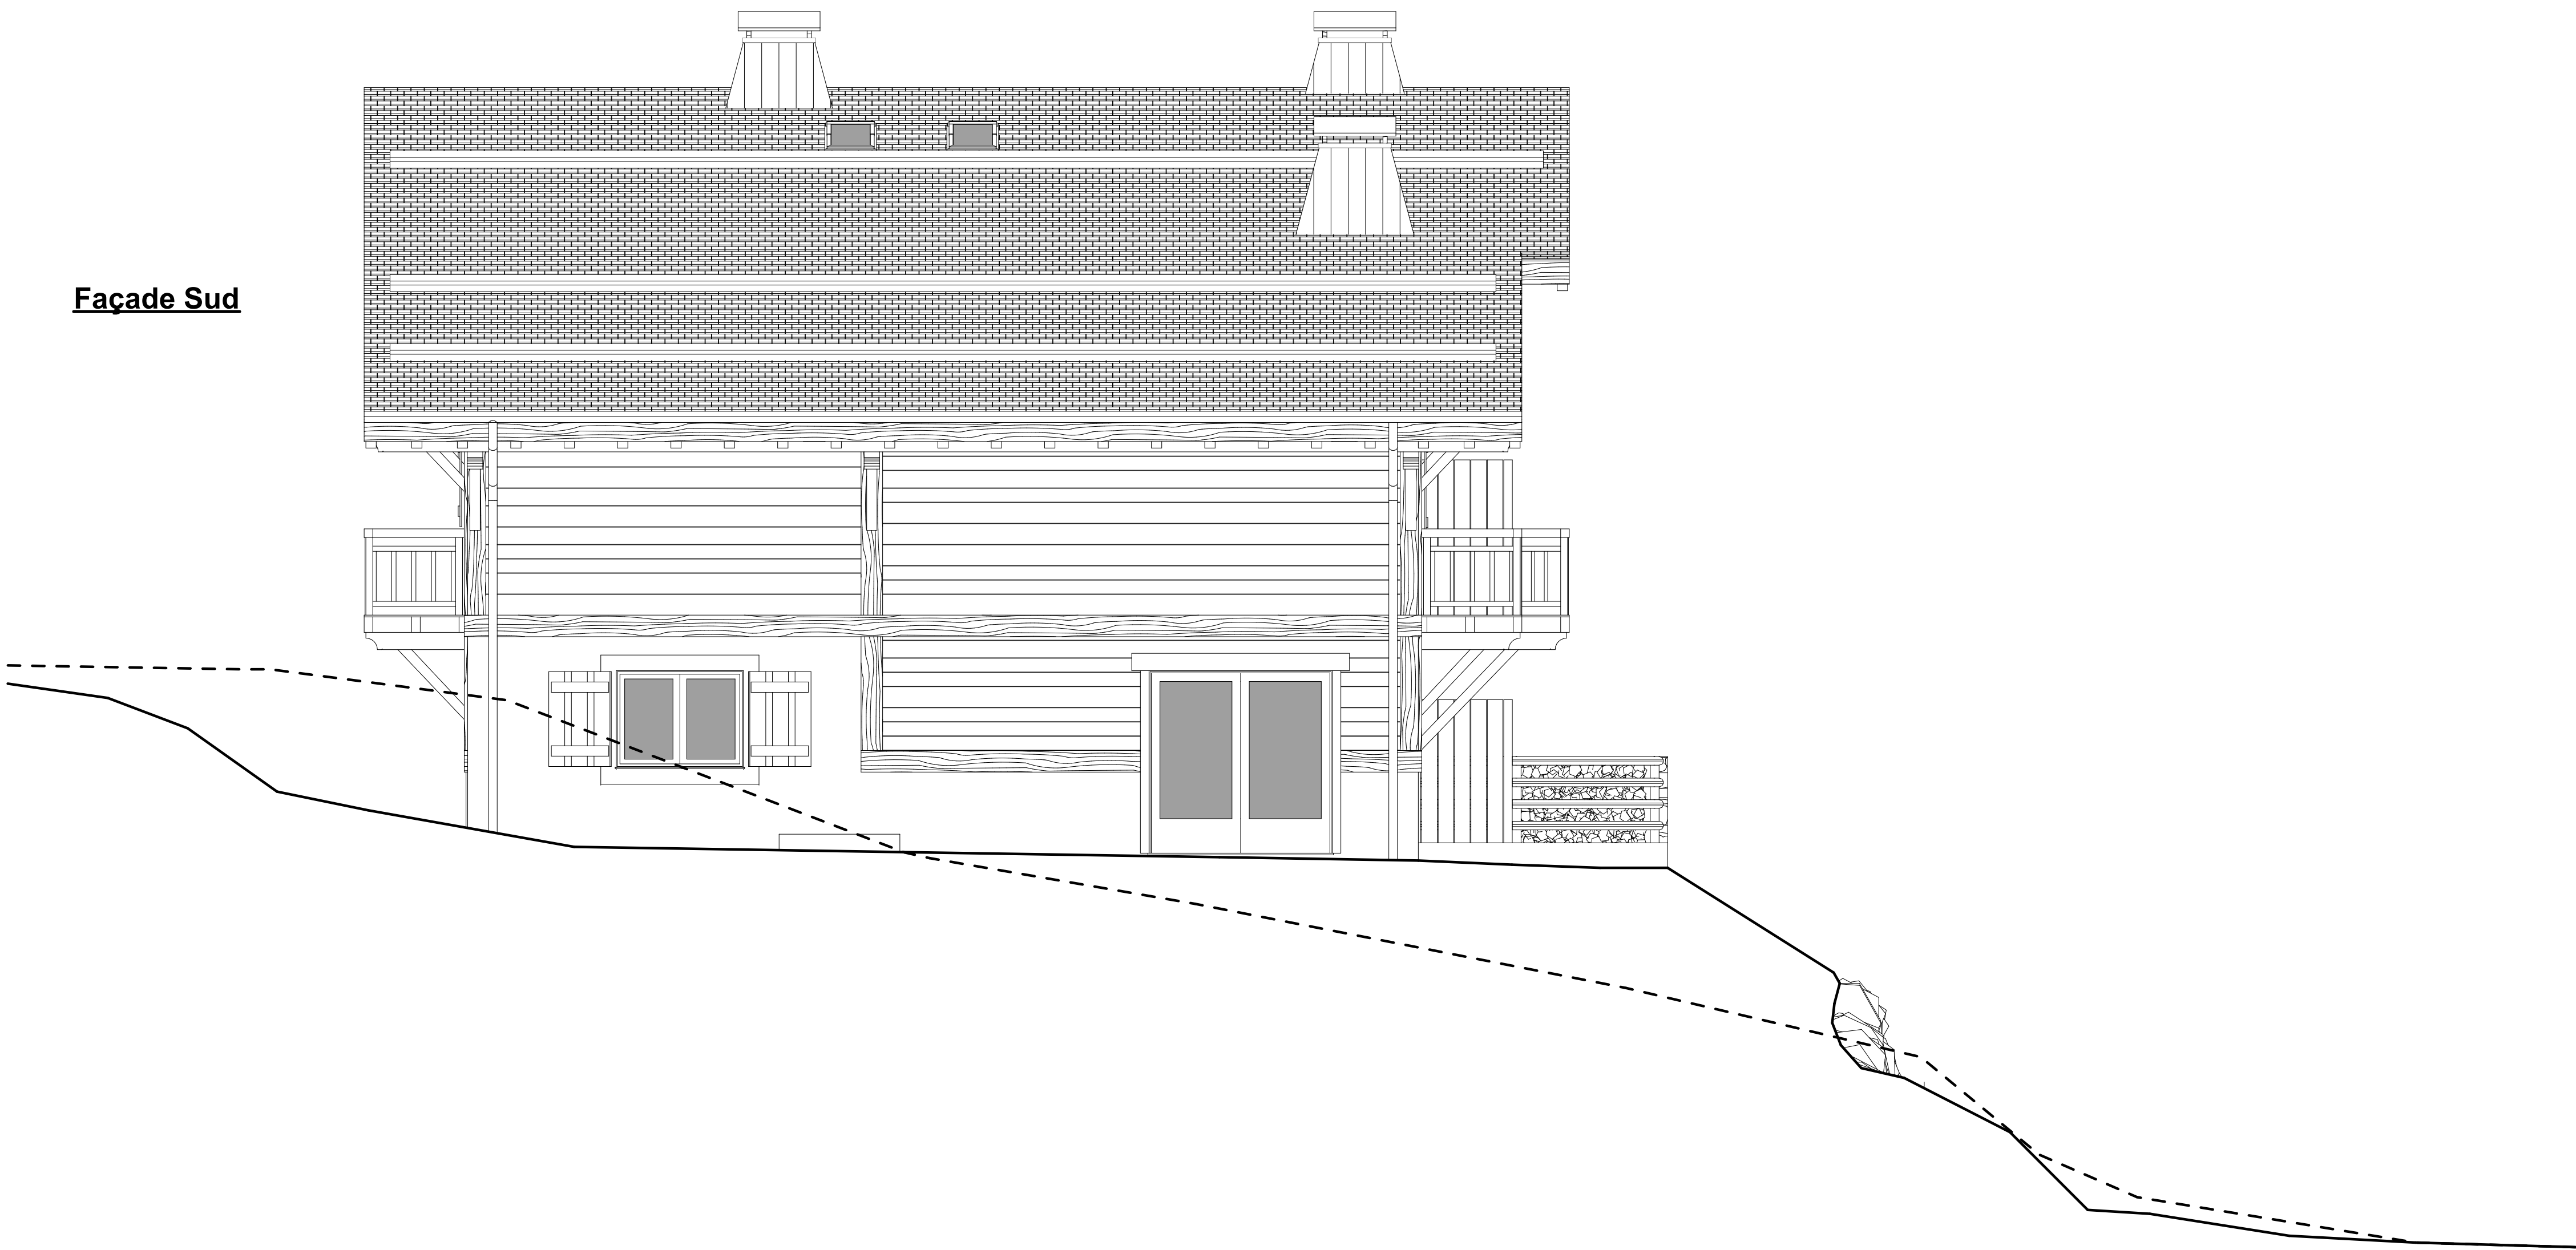

PROJET DE CONSTRUCTION DE TROIS CHALETS

Route de Medonnet
74920 Combloux

Lieudit : "DEVANT CORDY"
Section A - Parcelles n° 4197, 4198 et 4199 - Surface 3 123 m²

PLANS DE CONCEPTION
GENERAL

19B

Façades Ouest et Sud

AFFAIRE:
EF/2015

PLAN:
P.C.G.

DATE:
02/16

ECHELLE:
1/50

MODIFICATIONS

INDICE	DATE	
1	29/03/16	Syphon de sol dans sous-sol - Monte escalier du Rez aux Combles
2	31/05/16	Modif poteau cellier combles - Modif poteau cellier rez-de-chaussée
3	01/07/16	Ajout gaine Fibre-Optique sous-sol - Modif épaisseur dalle béton RDC - Modif tableau abonné
4	13/07/16	Modif altimétrie sous-sol - Isolation inversée sous plancher terrasse
5	19/07/16	Modif portes celliers/buanderies/sdb - Pente 2% places handicapées - Déplacement VH bât. C
6	05/08/16	Modif pentes d'accès bât. A

OBSERVATIONS

SOUS RESERVE D'UN BORNAGE CONTRADICTOIRE