


Plan de masse



Plan de situation

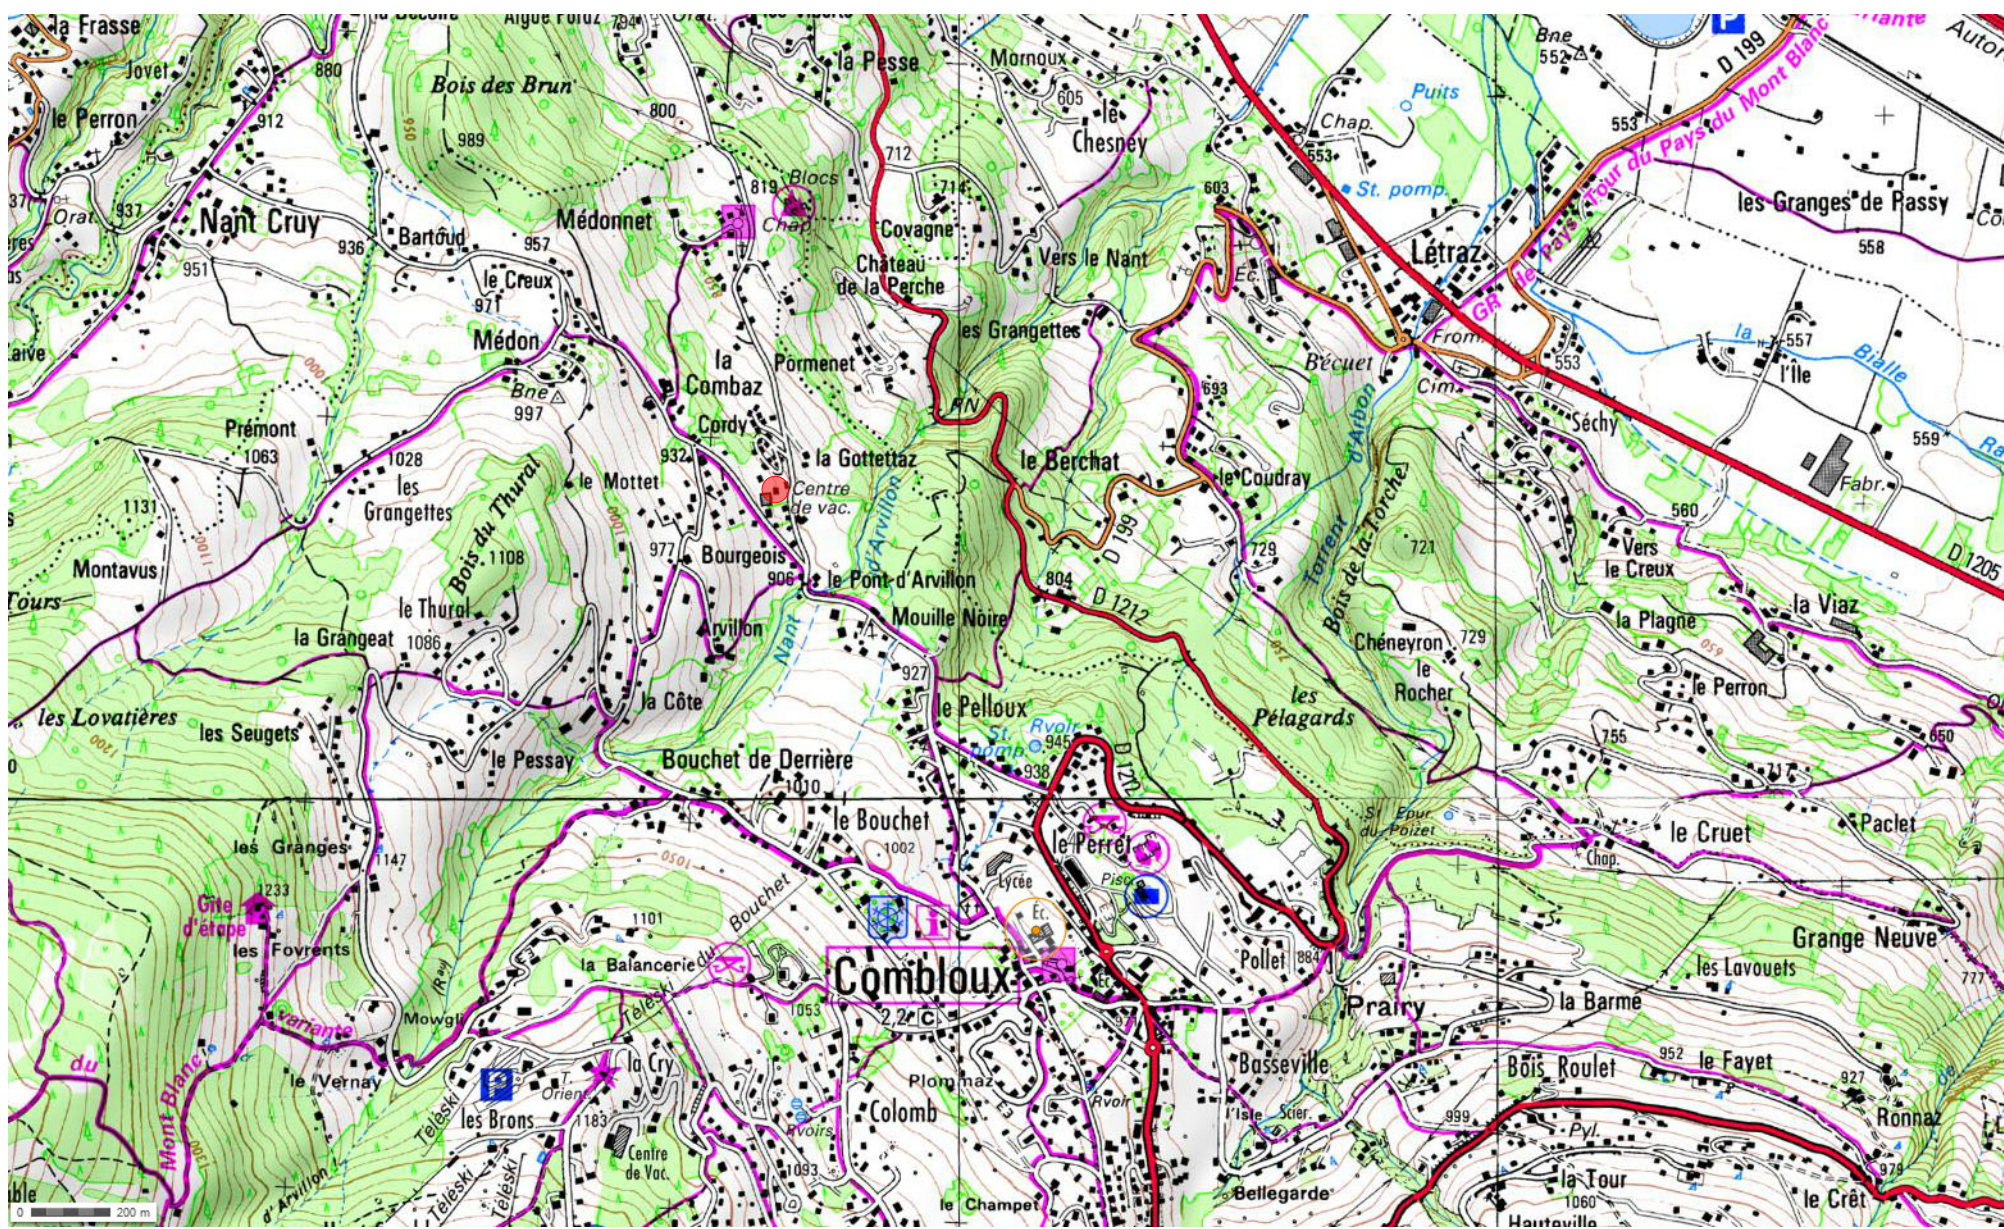

PROJET DE CONSTRUCTION DE TROIS CHALETs

Route de Medonnet
74920 Combloux

Lieudit : "DEVANT CORDY"
Section A - Parcelles n° 4197, 4198 et 4199 - Surface 3 123 m²

PLANS DE CONCEPTION
GENERAL

1

Plan de masse
Plan de situation

AFFAIRE:
EF/2015

PLAN:
P.C.G.

DATE:
02/16

ECHELLE:
1/200


MODIFICATIONS

INDICE	DATE	
1	29/03/16	Syphon de sol dans sous-sol - Monte escalier du Rez aux Combles
2	31/05/16	Modif poteau cellier combles - Modif poteau cellier rez-de-chaussée
3	01/07/16	Ajout gaine Fibre-Optique sous-sol - Modif épaisseur dalle béton RDC - Modif tableau abonné
4	13/07/16	Modif altimétrie sous-sol - Isolation inversée sous plancher terrasse
5	19/07/16	Modif portes celliers/buanderies/sdb - Pente 2% places handicapées - Déplacement VH bât. C
6	05/08/16	Modif pentes d'accès bât. A

OBSERVATIONS

SOUS RESERVE D'UN BORNAGE CONTRADICTOIRE

Sous-sol

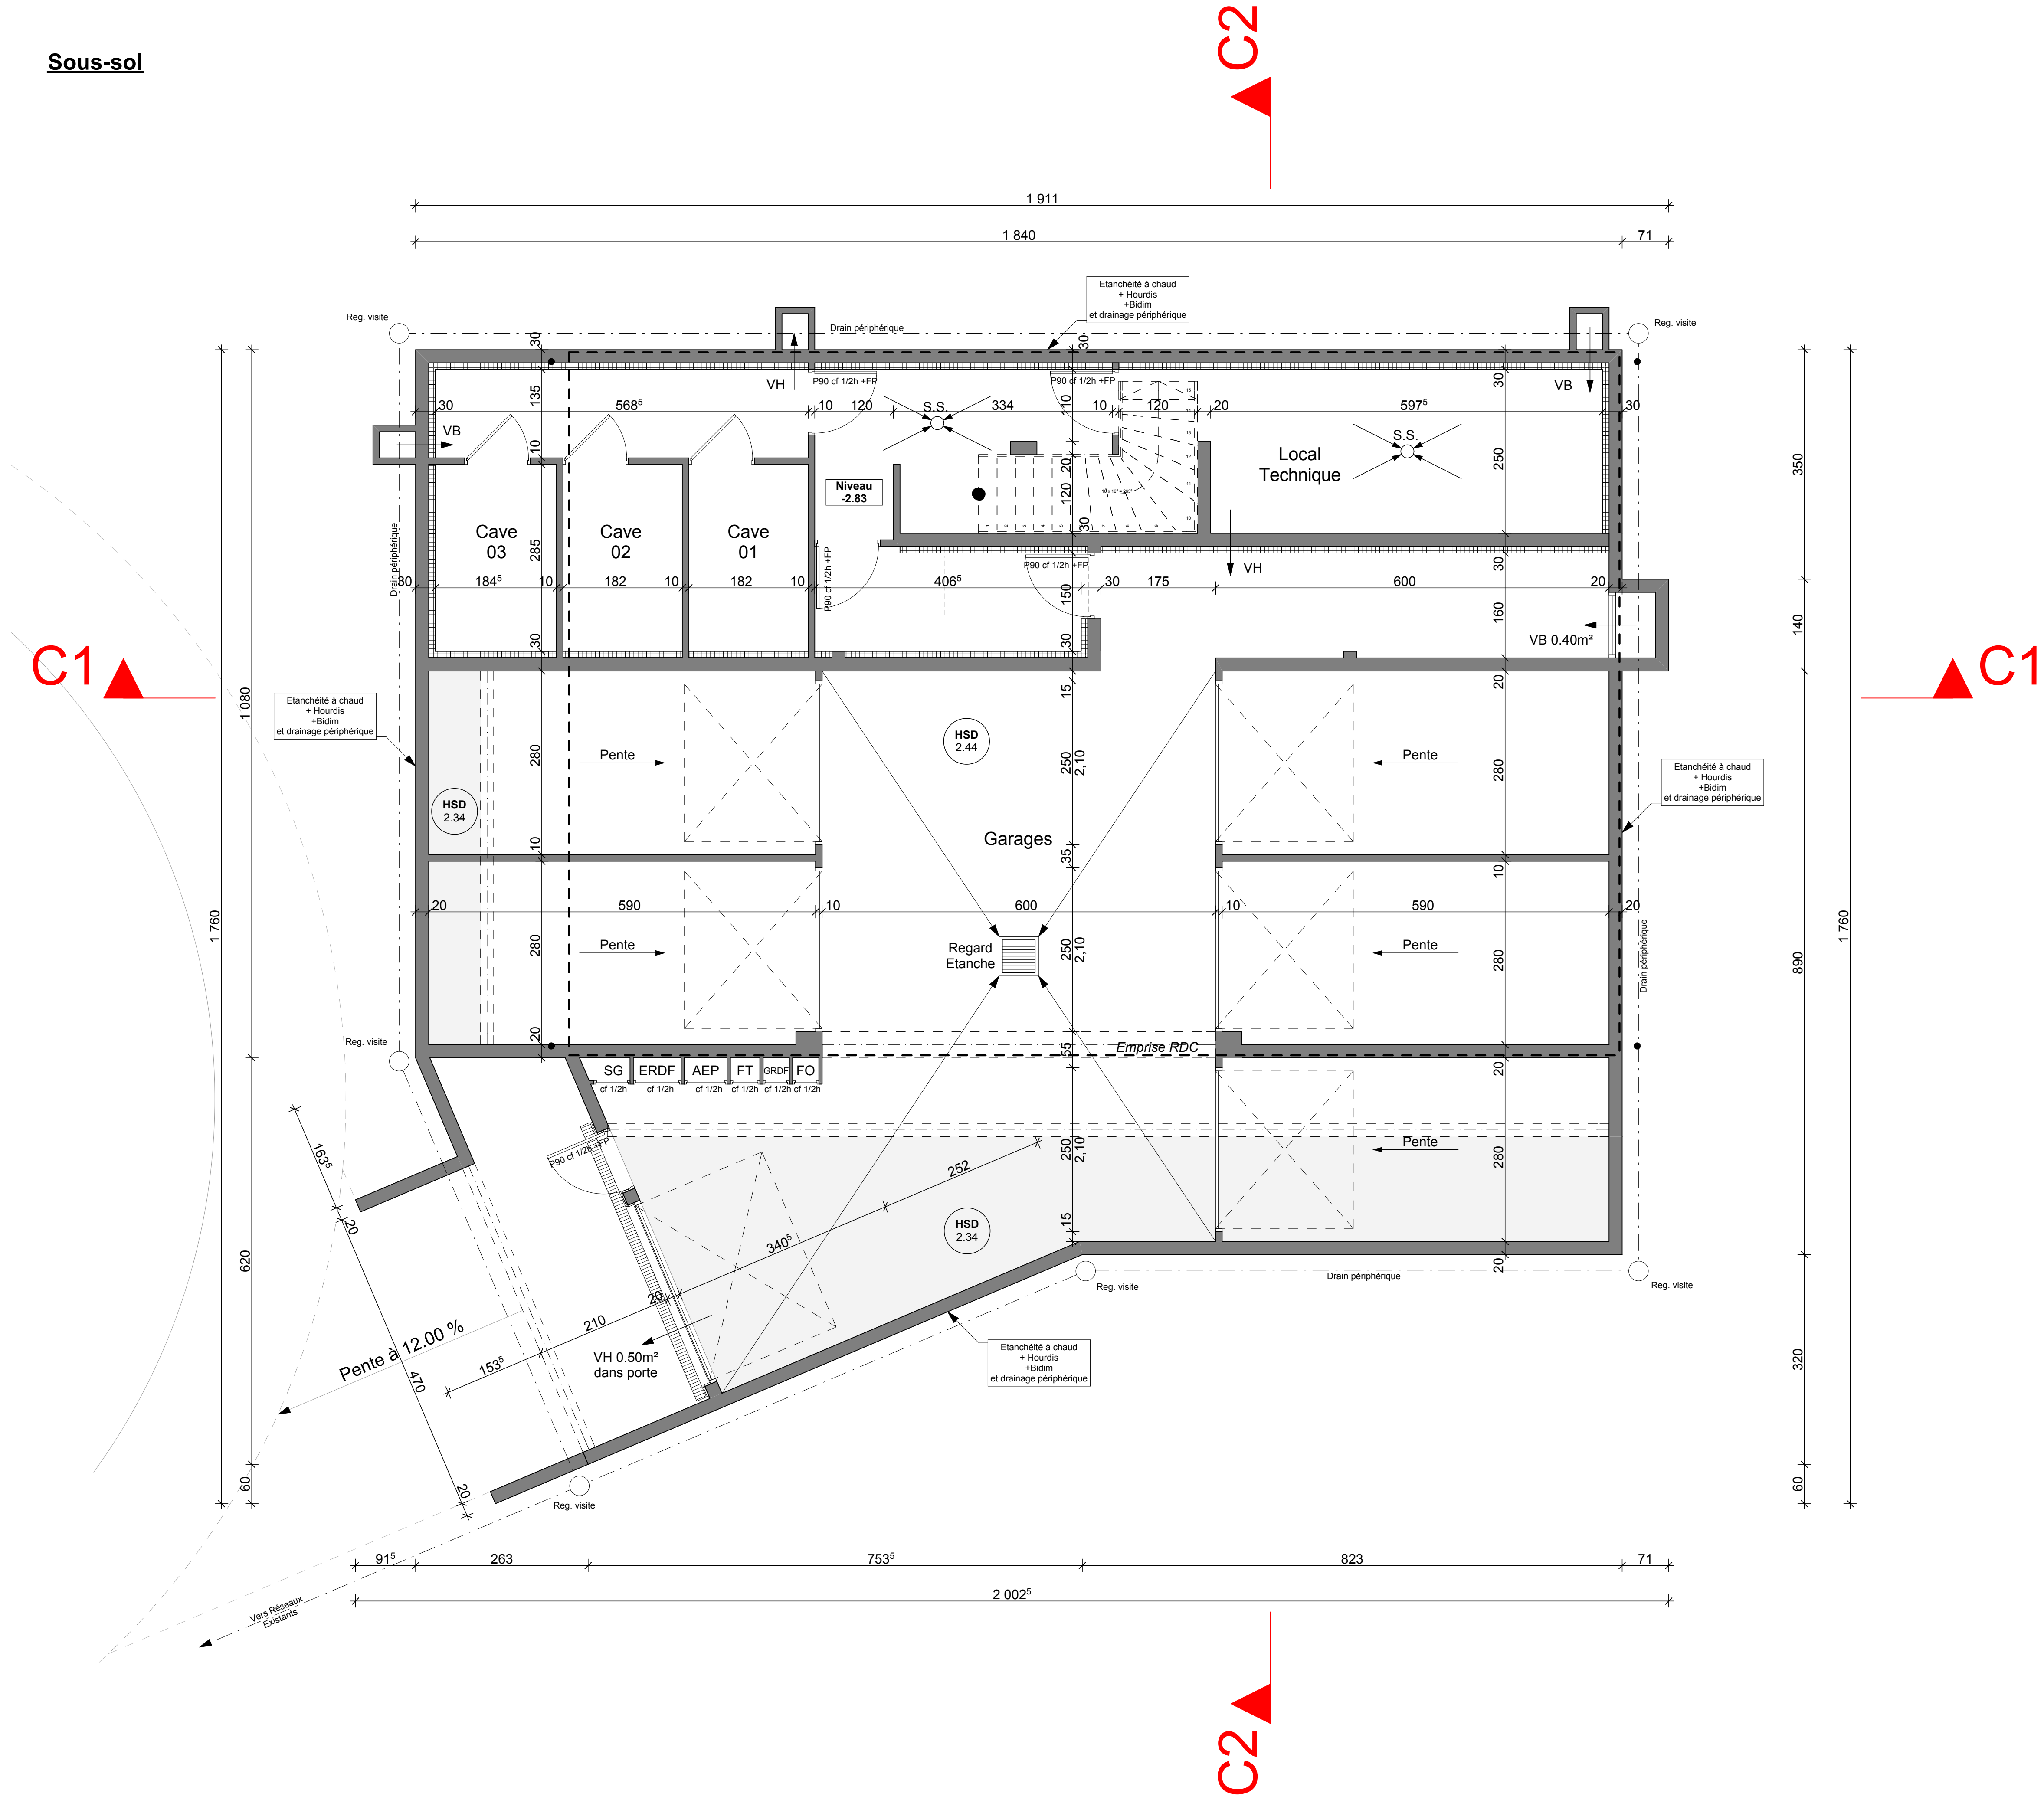

Nota :
Les ouvertures extérieures sont données en tableau bois.
Les linteaux béton sont à 2,20m de hauteur sauf en combles (2,10m).
Le détail des réservations sera fourni par l'entreprise de menuiserie.

- Dalle surbaissée
- Faux plafond
- Isolation en plafond
- Soffites

PROJET DE CONSTRUCTION DE TROIS CHALETS

Route de Medonnet
74920 Combloux
Lieu dit : "DEVANT CORDY"
Section A - Parcelles n° 4197, 4198 et 4199 - Surface 3 123 m²

PLANS DE CONCEPTION GENERAL

20C

Sous-sol
Niveau -2.83 (901.53)

AFFAIRE: EF/2015
PLAN: P.C.G.

DATE: 02/16
ECHELLE: 1/50


MODIFICATIONS

INDICE	DATE	
1	29/03/16	Syphon de sol dans sous-sol - Monte escalier du Rez aux Combles
2	31/05/16	Modif poteau cellier combles - Modif poteau cellier rez-de-chaussée
3	01/07/16	Ajout gaine Fibre-Optique sous-sol - Modif épaisseur dalle béton RDC - Modif tableau abonné
4	13/07/16	Modif altimétrie sous-sol - Isolation inversée sous plancher terrasse
5	19/07/16	Modif portes celliers/buanderies/sdb - Pente 2% places handicapées - Déplacement VH bât. C
6	05/08/16	Modif pentes d'accès bât. A

OBSERVATIONS

SOUS RESERVE D'UN BORNAGE CONTRADICTOIRE

Rez-de-chaussée

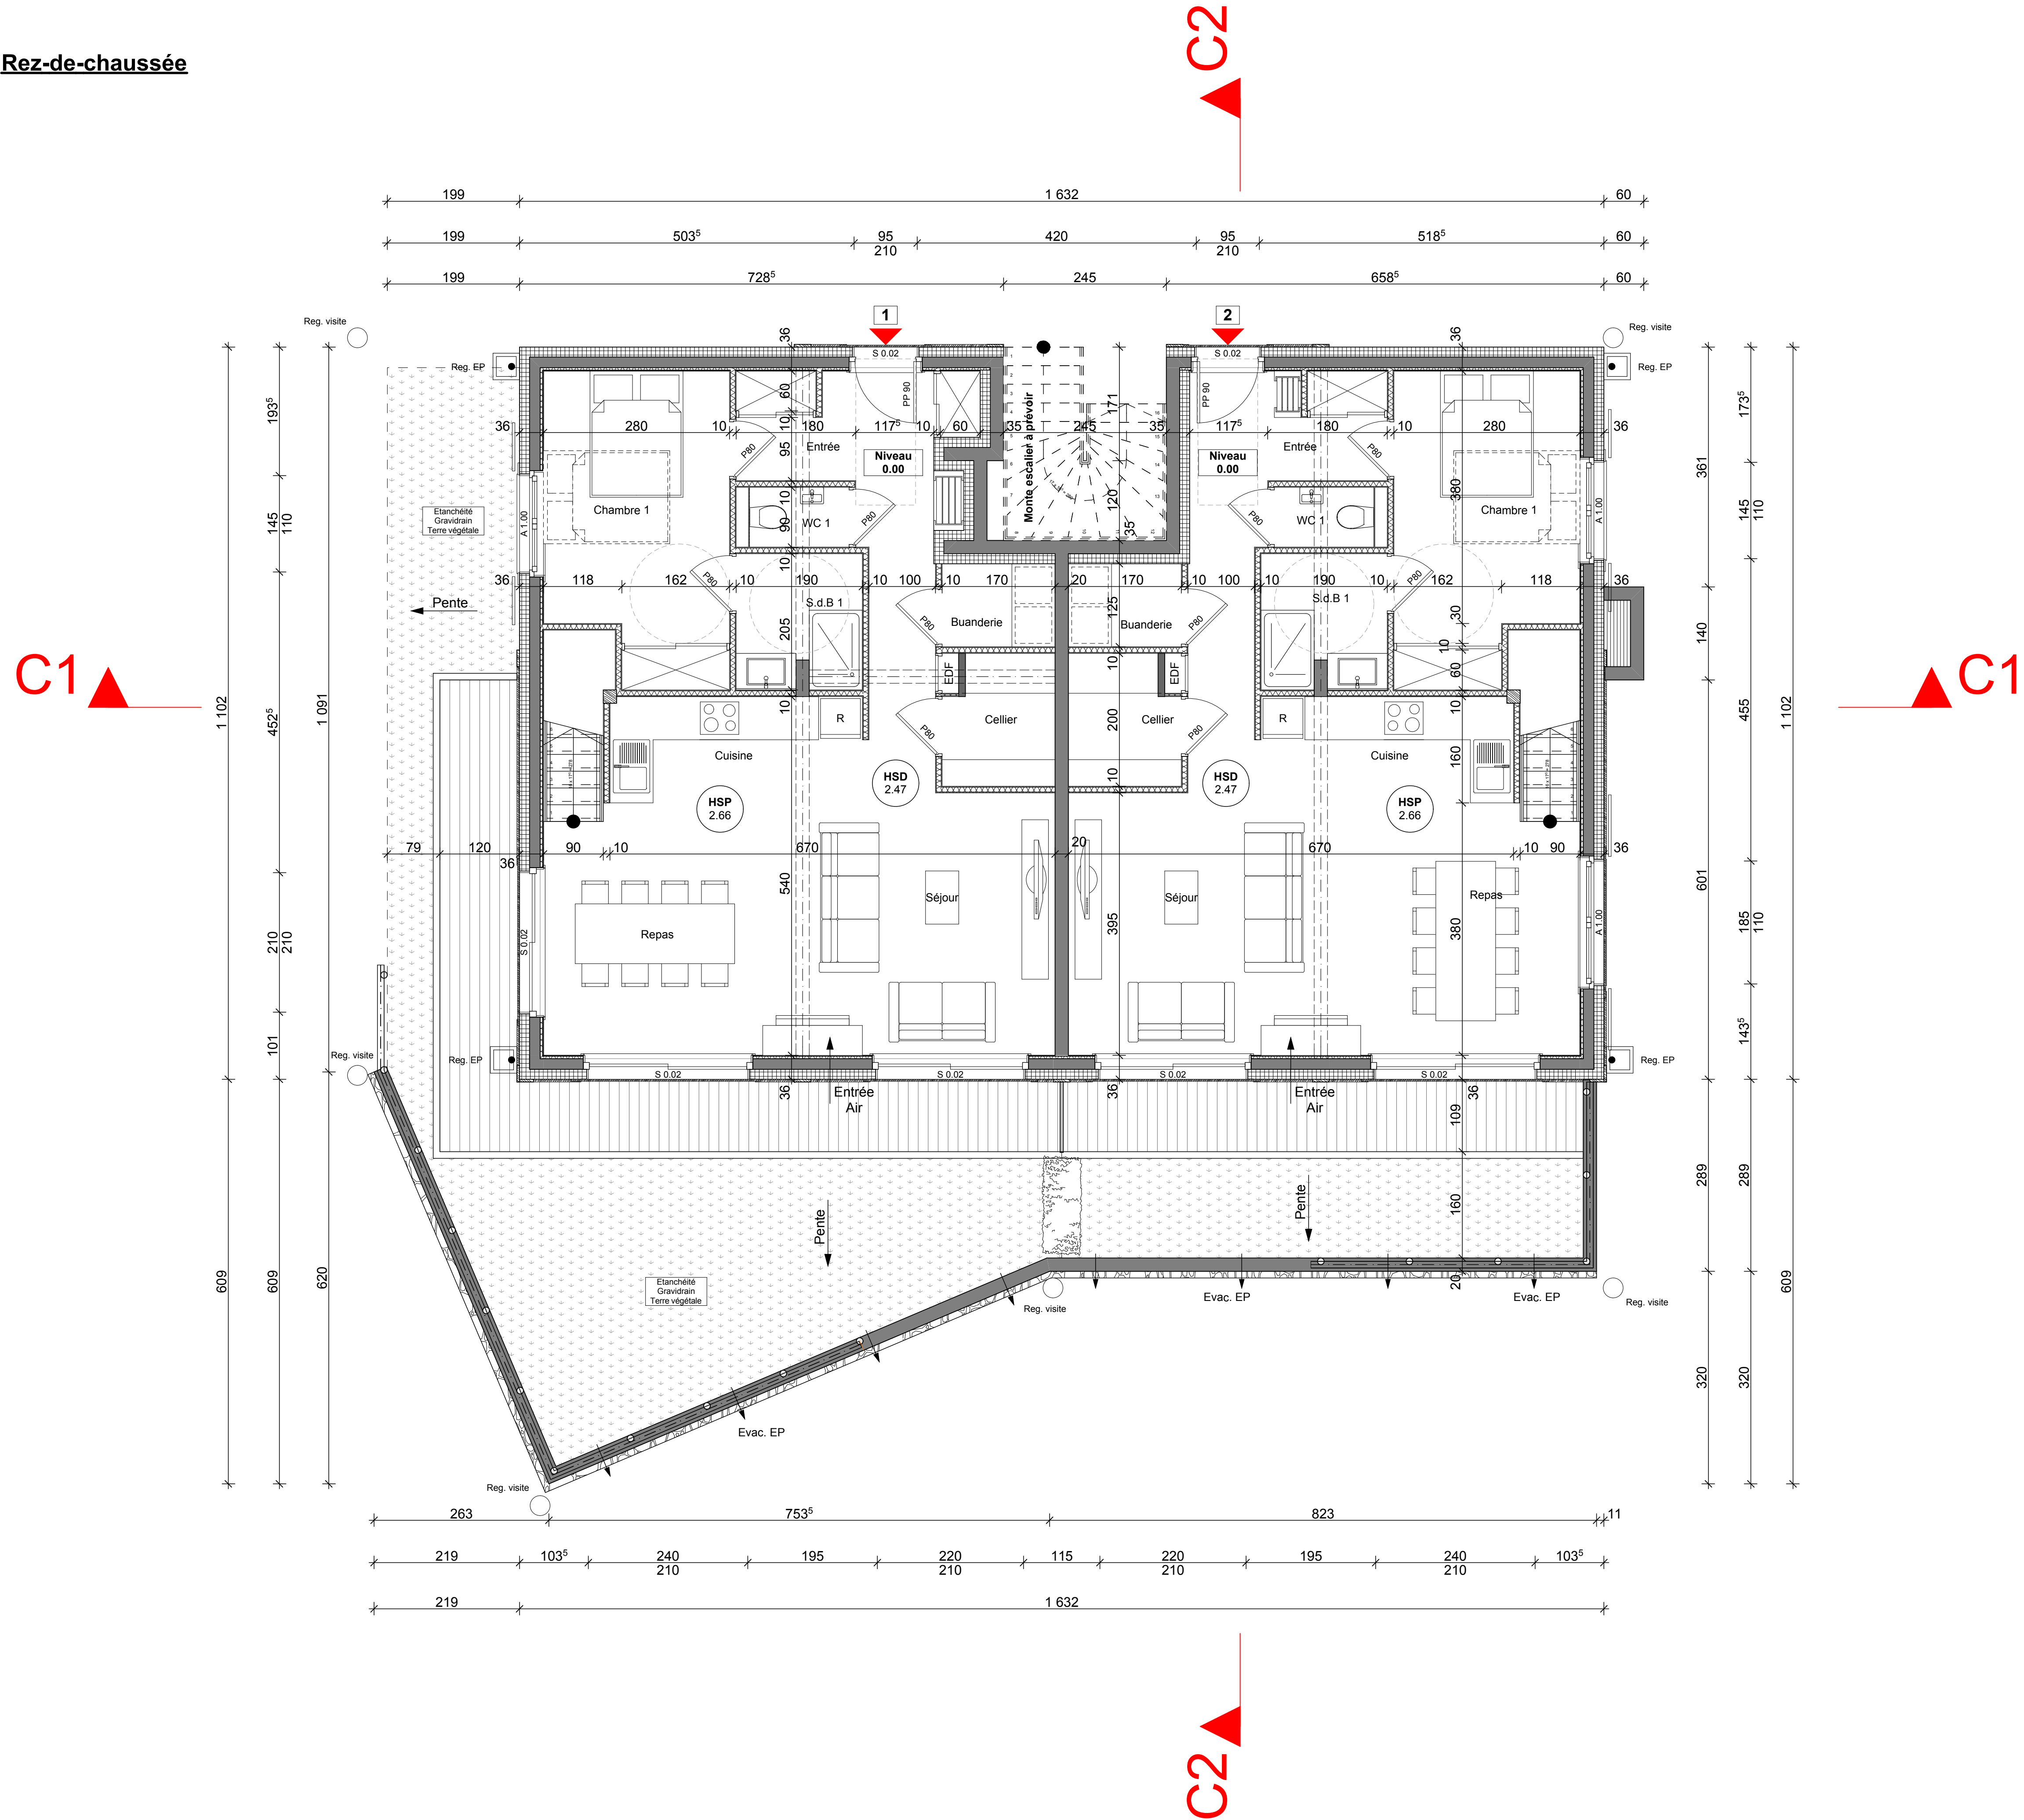

Nota :

Les ouvertures extérieures sont données en tableau bois.
Les linteaux béton sont à 2,20m de hauteur sauf en combles (2,10m).
Le détail des réservations sera fourni par l'entreprise de menuiserie.

- Dalle surbaissée
- Faux plafond
- Isolation en plafond
- Soffites

PROJET DE CONSTRUCTION DE TROIS CHALETS

Route de Medonnet
74920 Combloux

Lieu dit : "DEVANT CORDY"
Section A - Parcelles n° 4197, 4198 et 4199 - Surface 3 123 m²

PLANS DE CONCEPTION
GENERAL

21C

Rez-de-chaussée
Niveau ±0.00 (904.36)

AFFAIRE:
EF/2015

PLAN:
P.C.G.

DATE:
02/16

ECHELLE:
1/50


MODIFICATIONS

INDICE	DATE	
1	29/03/16	Syphon de sol dans sous-sol - Monte escalier du Rez aux Combles
2	31/05/16	Modif poteau cellier combles - Modif poteau cellier rez-de-chaussée
3	01/07/16	Ajout gaine Fibre-Optique sous-sol - Modif épaisseur dalle béton RDC - Modif tableau abonné
4	13/07/16	Modif altimétrie sous-sol - Isolation inversée sous plancher terrasse
5	19/07/16	Modif portes celliers/buanderies/sdb - Pente 2% places handicapées - Déplacement VH bât. C
6	05/08/16	Modif pentes d'accès bât. A

OBSERVATIONS

SOUS RESERVE D'UN BORNAGE CONTRADICTOIRE

Niveau 1

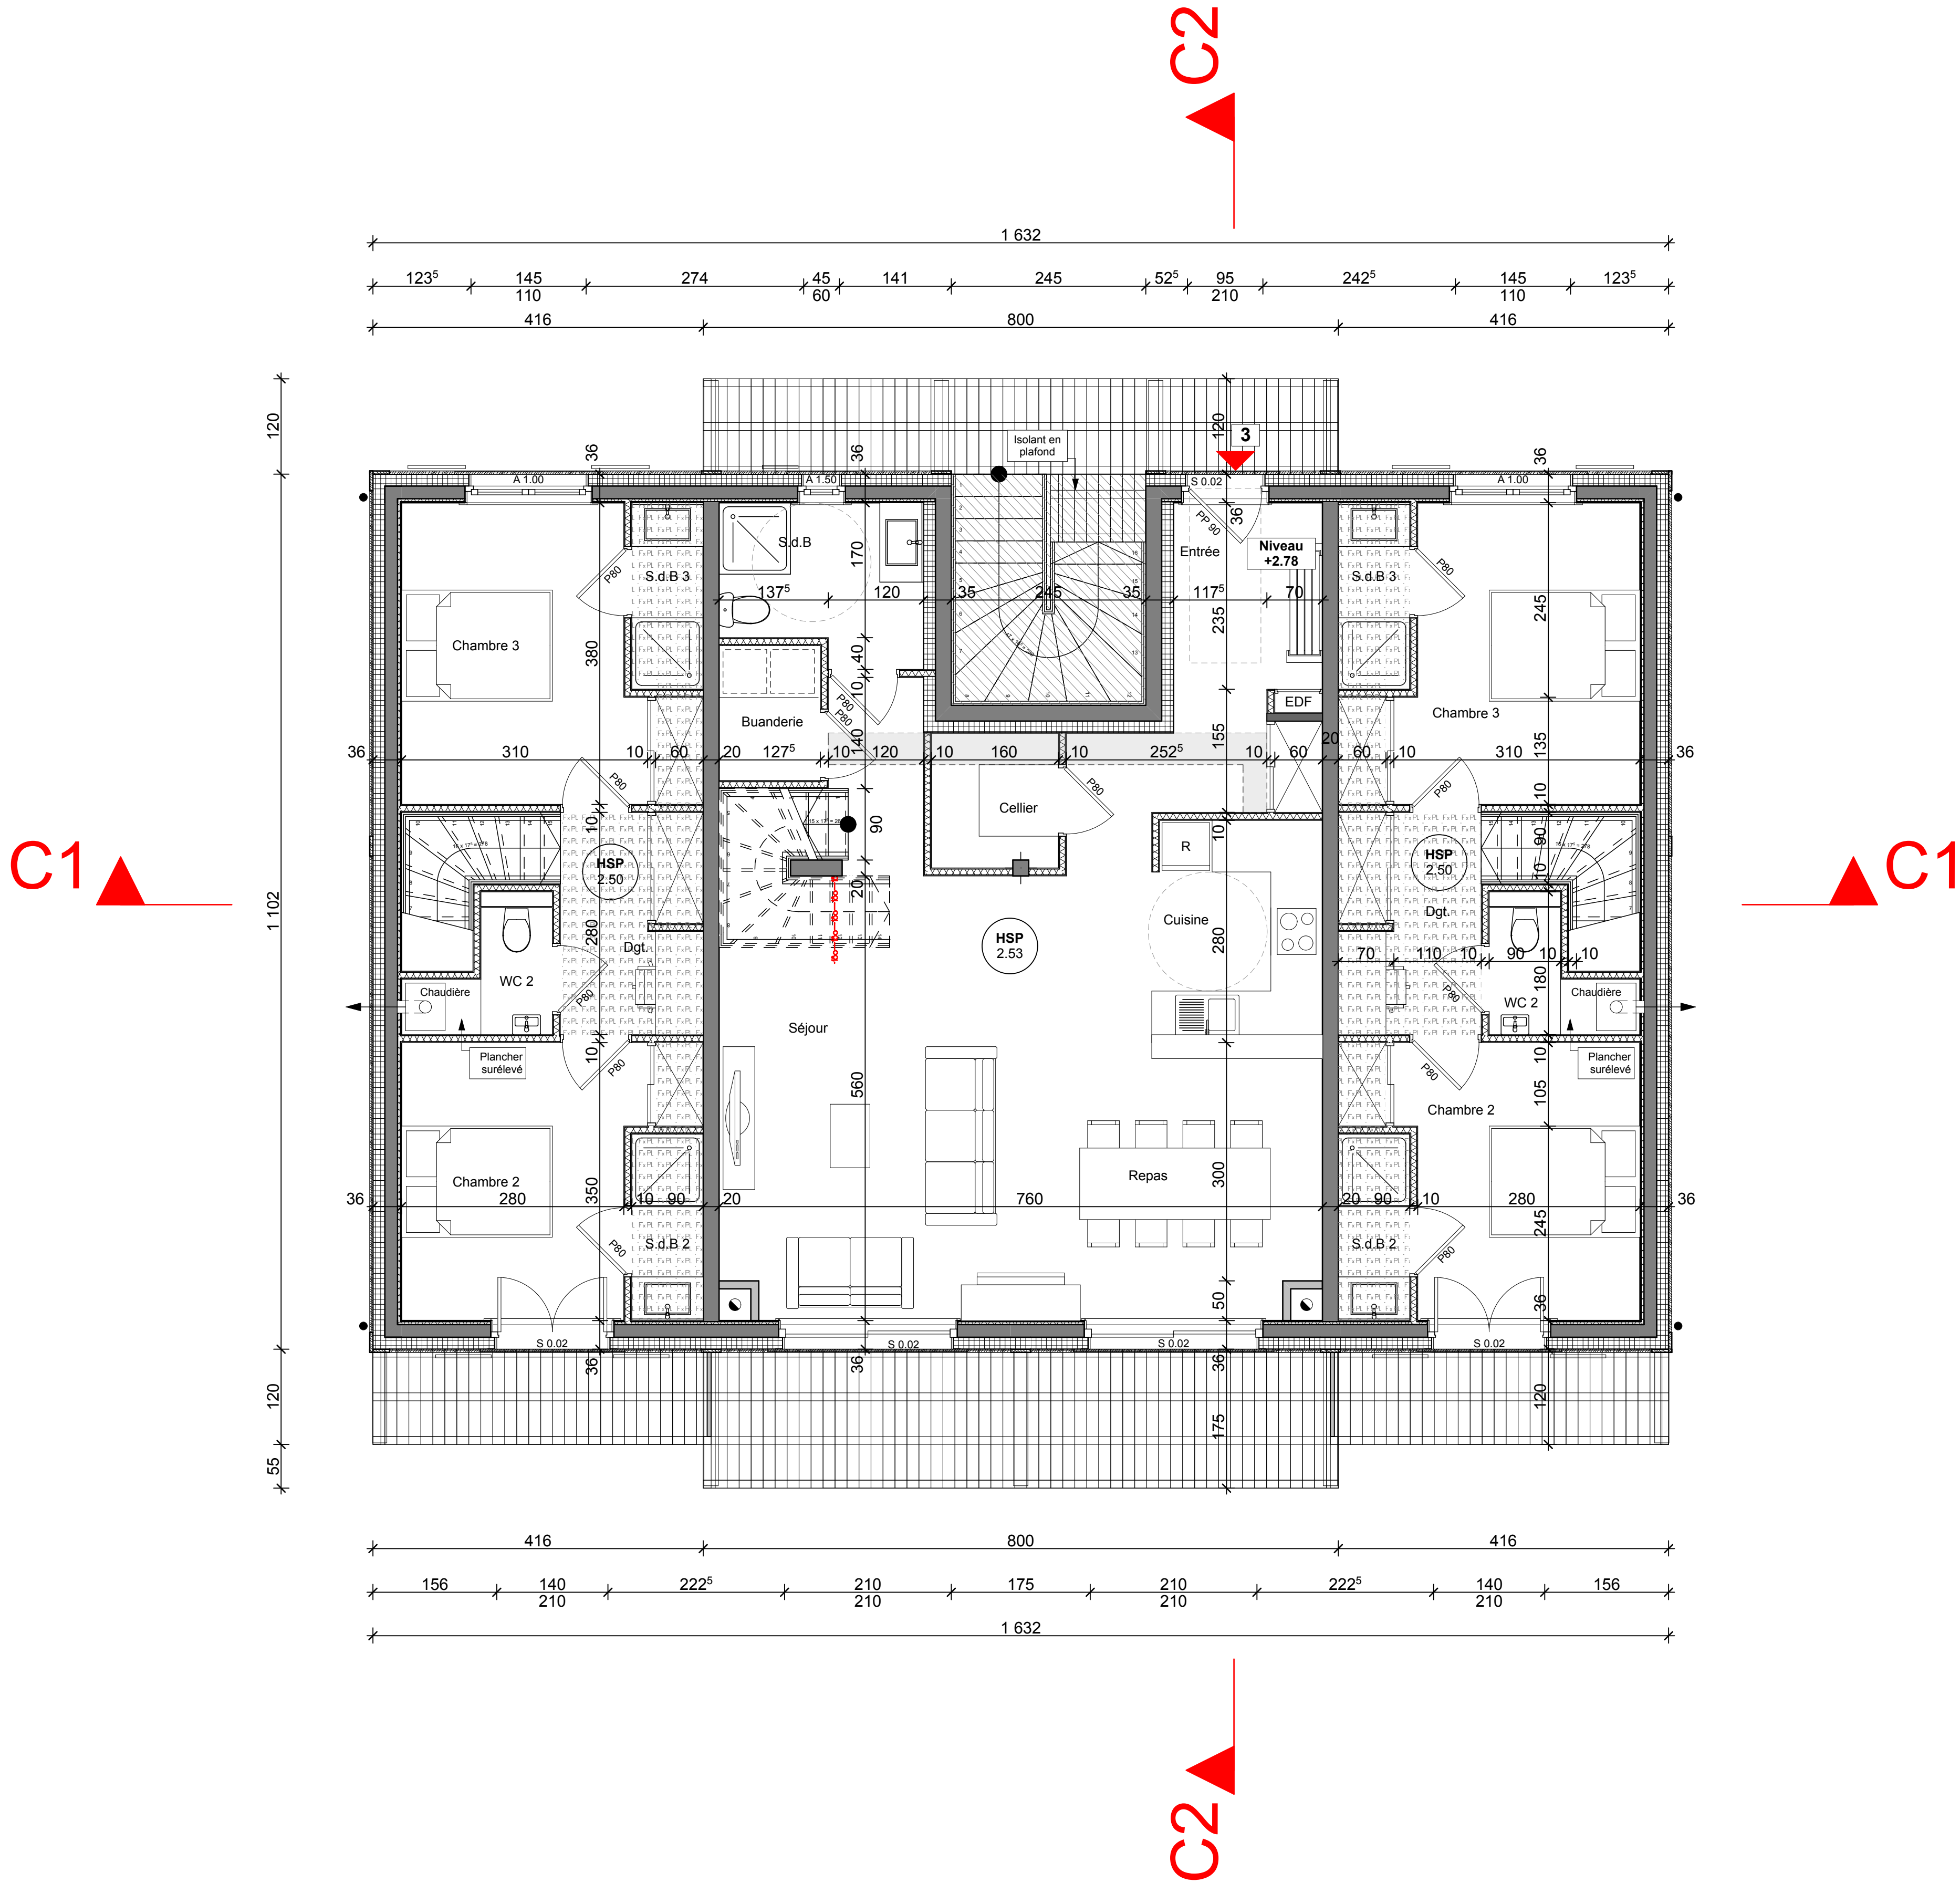

Nota :

Les ouvertures extérieures sont données en tableau bois.
Les linteaux béton sont à 2,20m de hauteur sauf en combles (2,10m).
Le détail des réservations sera fourni par l'entreprise de menuiserie.

- Dalle surbaissée
- Faux plafond
- Isolation en plafond
- Soffites

PROJET DE CONSTRUCTION DE TROIS CHALETS

Route de Medonnet
74920 Combloux

Lieudit : "DEVANT CORDY"
Section A - Parcelles n° 4197, 4198 et 4199 - Surface 3 123 m²

PLANS DE CONCEPTION
GENERAL

22C

Niveau 1
Niveau +2.78 (907.14)

AFFAIRE: EF/2015
PLAN: P.C.G.

DATE: 02/16
ECHELLE: 1/50

MODIFICATIONS		
INDICE	DATE	
1	29/03/16	Syphon de sol dans sous-sol - Monte escalier du Rez aux Combles
2	31/05/16	Modif poteau cellier combles - Modif poteau cellier rez-de-chaussée
3	01/07/16	Ajout gaine Fibre-Optique sous-sol - Modif épaisseur dalle béton RDC - Modif tableau abonné
4	13/07/16	Modif altimétrie sous-sol - Isolation inversée sous plancher terrasse
5	19/07/16	Modif portes celliers/buanderies/sdb - Pente 2% places handicapées - Déplacement VH bât. C
6	05/08/16	Modif pentes d'accès bât. A

OBSERVATIONS
SOUS RESERVE D'UN BORNAGE CONTRADICTOIRE


JM-BOSSON
Architecture

30, Montée de La Forclaz
74170 Saint Gervais Les Bains
Tel: 04.50.47.56.68 - Fax: 09.71.70.47.42
Bossonjm@orange.fr

**S.A.R.L
ESTIA France**

206, Rue HELBRONNER
74400 CHAMONIX

Combles

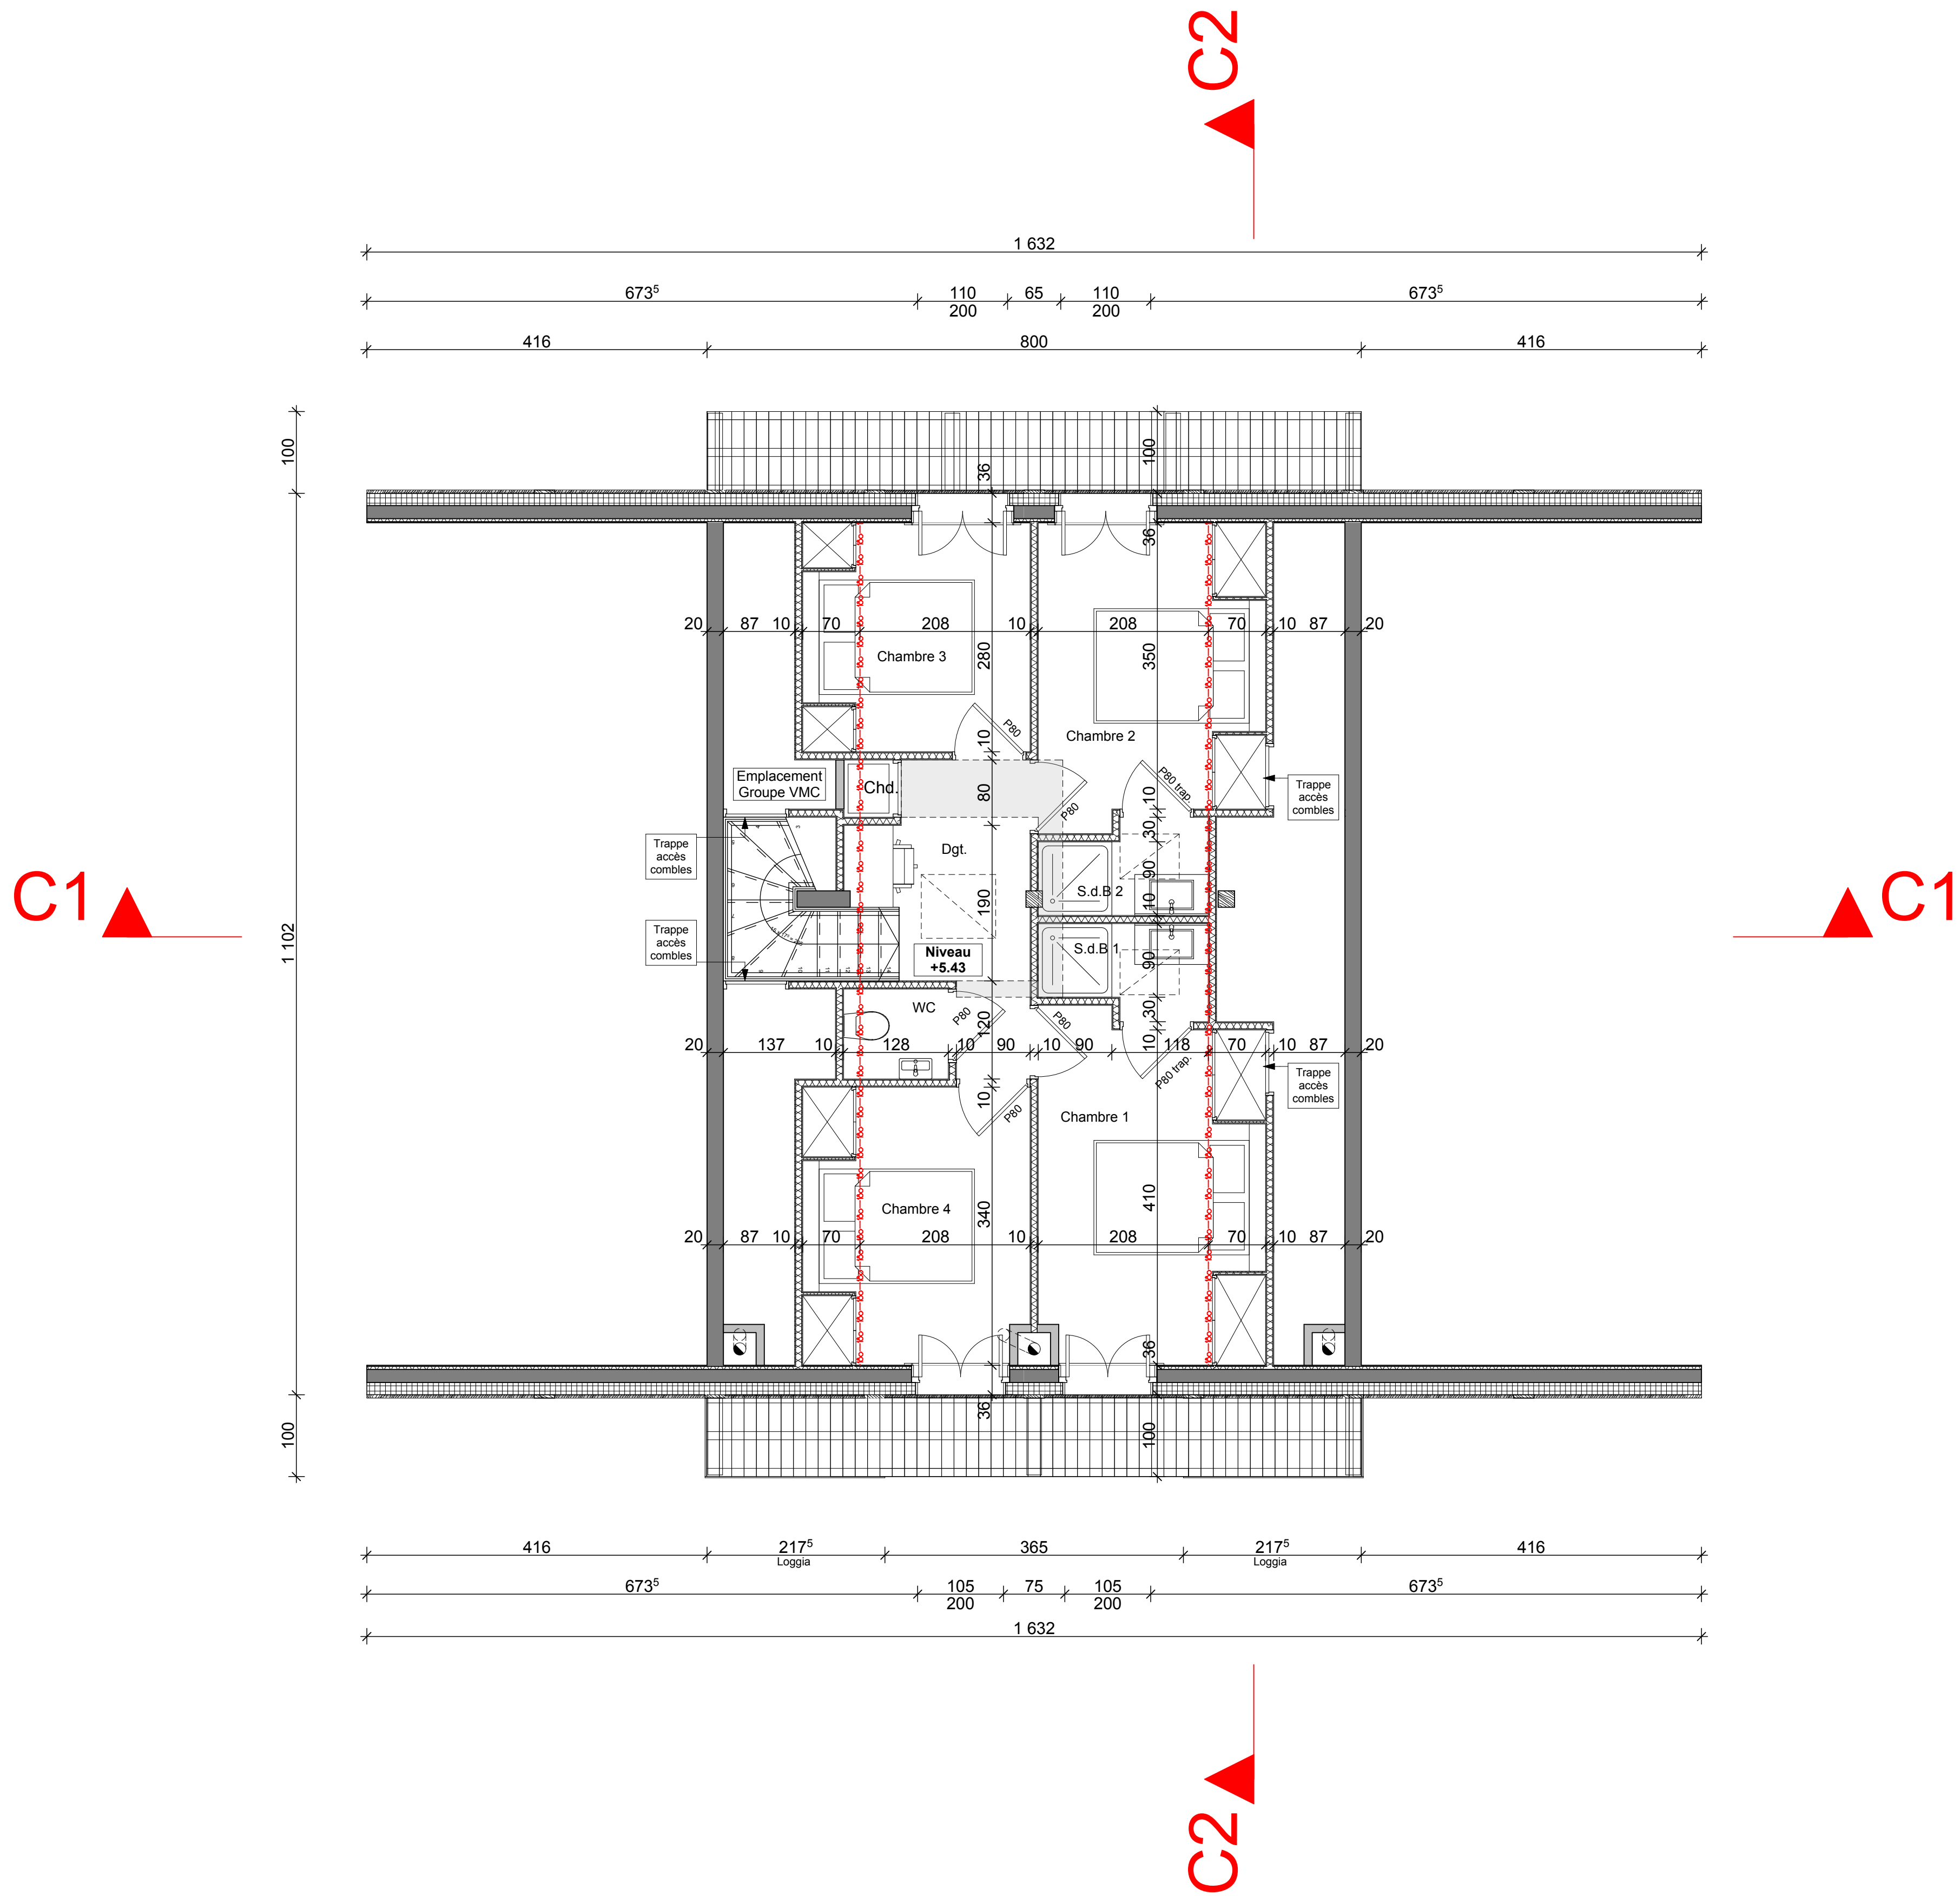

Nota :

Les ouvertures extérieures sont données en tableau bois.
Les linteaux béton sont à 2,20m de hauteur sauf en combles (2,10m).
Le détail des réservations sera fourni par l'entreprise de menuiserie.

- Dalle surbaissée
- Faux plafond
- Isolation en plafond
- Soffites

PROJET DE CONSTRUCTION DE TROIS CHALETS

Route de Medonnet
74920 Combloux

Lieudit : "DEVANT CORDY"
Section A - Parcelles n° 4197, 4198 et 4199 - Surface 3 123 m²

PLANS DE CONCEPTION
GENERAL

23C

Combles
Niveau +5.43 (909.79)

AFFAIRE:
EF/2015

PLAN:
P.C.G.

DATE:
02/16

ECHELLE:
1/50

MODIFICATIONS

INDICE	DATE	
1	29/03/16	Syphon de sol dans sous-sol - Monte escalier du Rez aux Combles
2	31/05/16	Modif poteau cellier combles - Modif poteau cellier rez-de-chaussée
3	01/07/16	Ajout gaine Fibre-Optique sous-sol - Modif épaisseur dalle béton RDC - Modif tableau abonné
4	13/07/16	Modif altimétrie sous-sol - Isolation inversée sous plancher terrasse
5	19/07/16	Modif portes celliers/buanderies/sdb - Pente 2% places handicapées - Déplacement VH bât. C
6	05/08/16	Modif pentes d'accès bât. A

OBSERVATIONS

SOUS RESERVE D'UN BORNAGE CONTRADICTOIRE

This architectural cross-section illustrates the structural details of a house, including the roof, walls, floors, and foundation. The drawing includes various dimensions and material specifications for different components.

Roof Structure:

- Roof pitch: 40.00 %
- Roof width: 4.96 > 1m80
- Roof materials (from top down):
 - Lambris 2.1cm
 - Pare-vapeur
 - Isolant 12+16cm
 - Réhausse de répartition 1.8cm
 - Membrane étanche
 - Contre-latte (espace ventilé) 6cm
 - Plancher de sous toiture 3cm
 - Tavillons

Floor Structure:

- First floor (left and right):
 - Plancher bois 2.1cm
 - Placoforme 5.4cm
 - Chape placosol 2.5cm
 - Revêtement 2cm
- First floor (center):
 - Dalle béton 20cm
 - Mousse polyuréthane 3cm
 - Chape 6cm
 - Revêtement 2cm
- Basement floor (right):
 - Dalle béton 23cm
 - Mousse polyuréthane 8cm
 - Chape 6cm
 - Revêtement 2cm

Foundation and Ground Level:


- Foundation: Dalle béton ép. moyenne 17.5cm, Film polyane, Blocage 40cm
- Ground level: 0.16, 1.92⁵, 0.20, 1.45, 2.35, 2.35, 1.45, 0.20, 1.92⁵, 1.92⁵, 0.16

Dimensions:

- Overall width: 1.20
- Overall height: 2.79
- Room heights: 2.81, 2.53, 2.66, 2.47, 2.44
- Foundation height: 0.39
- Basement height: 0.12, 0.31

The diagram illustrates the vertical assembly of a ceiling. From top to bottom, the layers are:

- Dalle surbaissée**: A solid, light gray rectangular slab.
- Faux plafond**: A layer with a grid of small squares, representing a suspended ceiling or acoustic tiles.
- Isolation en plafond**: A layer with diagonal hatching, representing thermal or acoustic insulation.
- Soffites**: A dashed rectangular outline at the bottom, representing the underside of the ceiling structure.

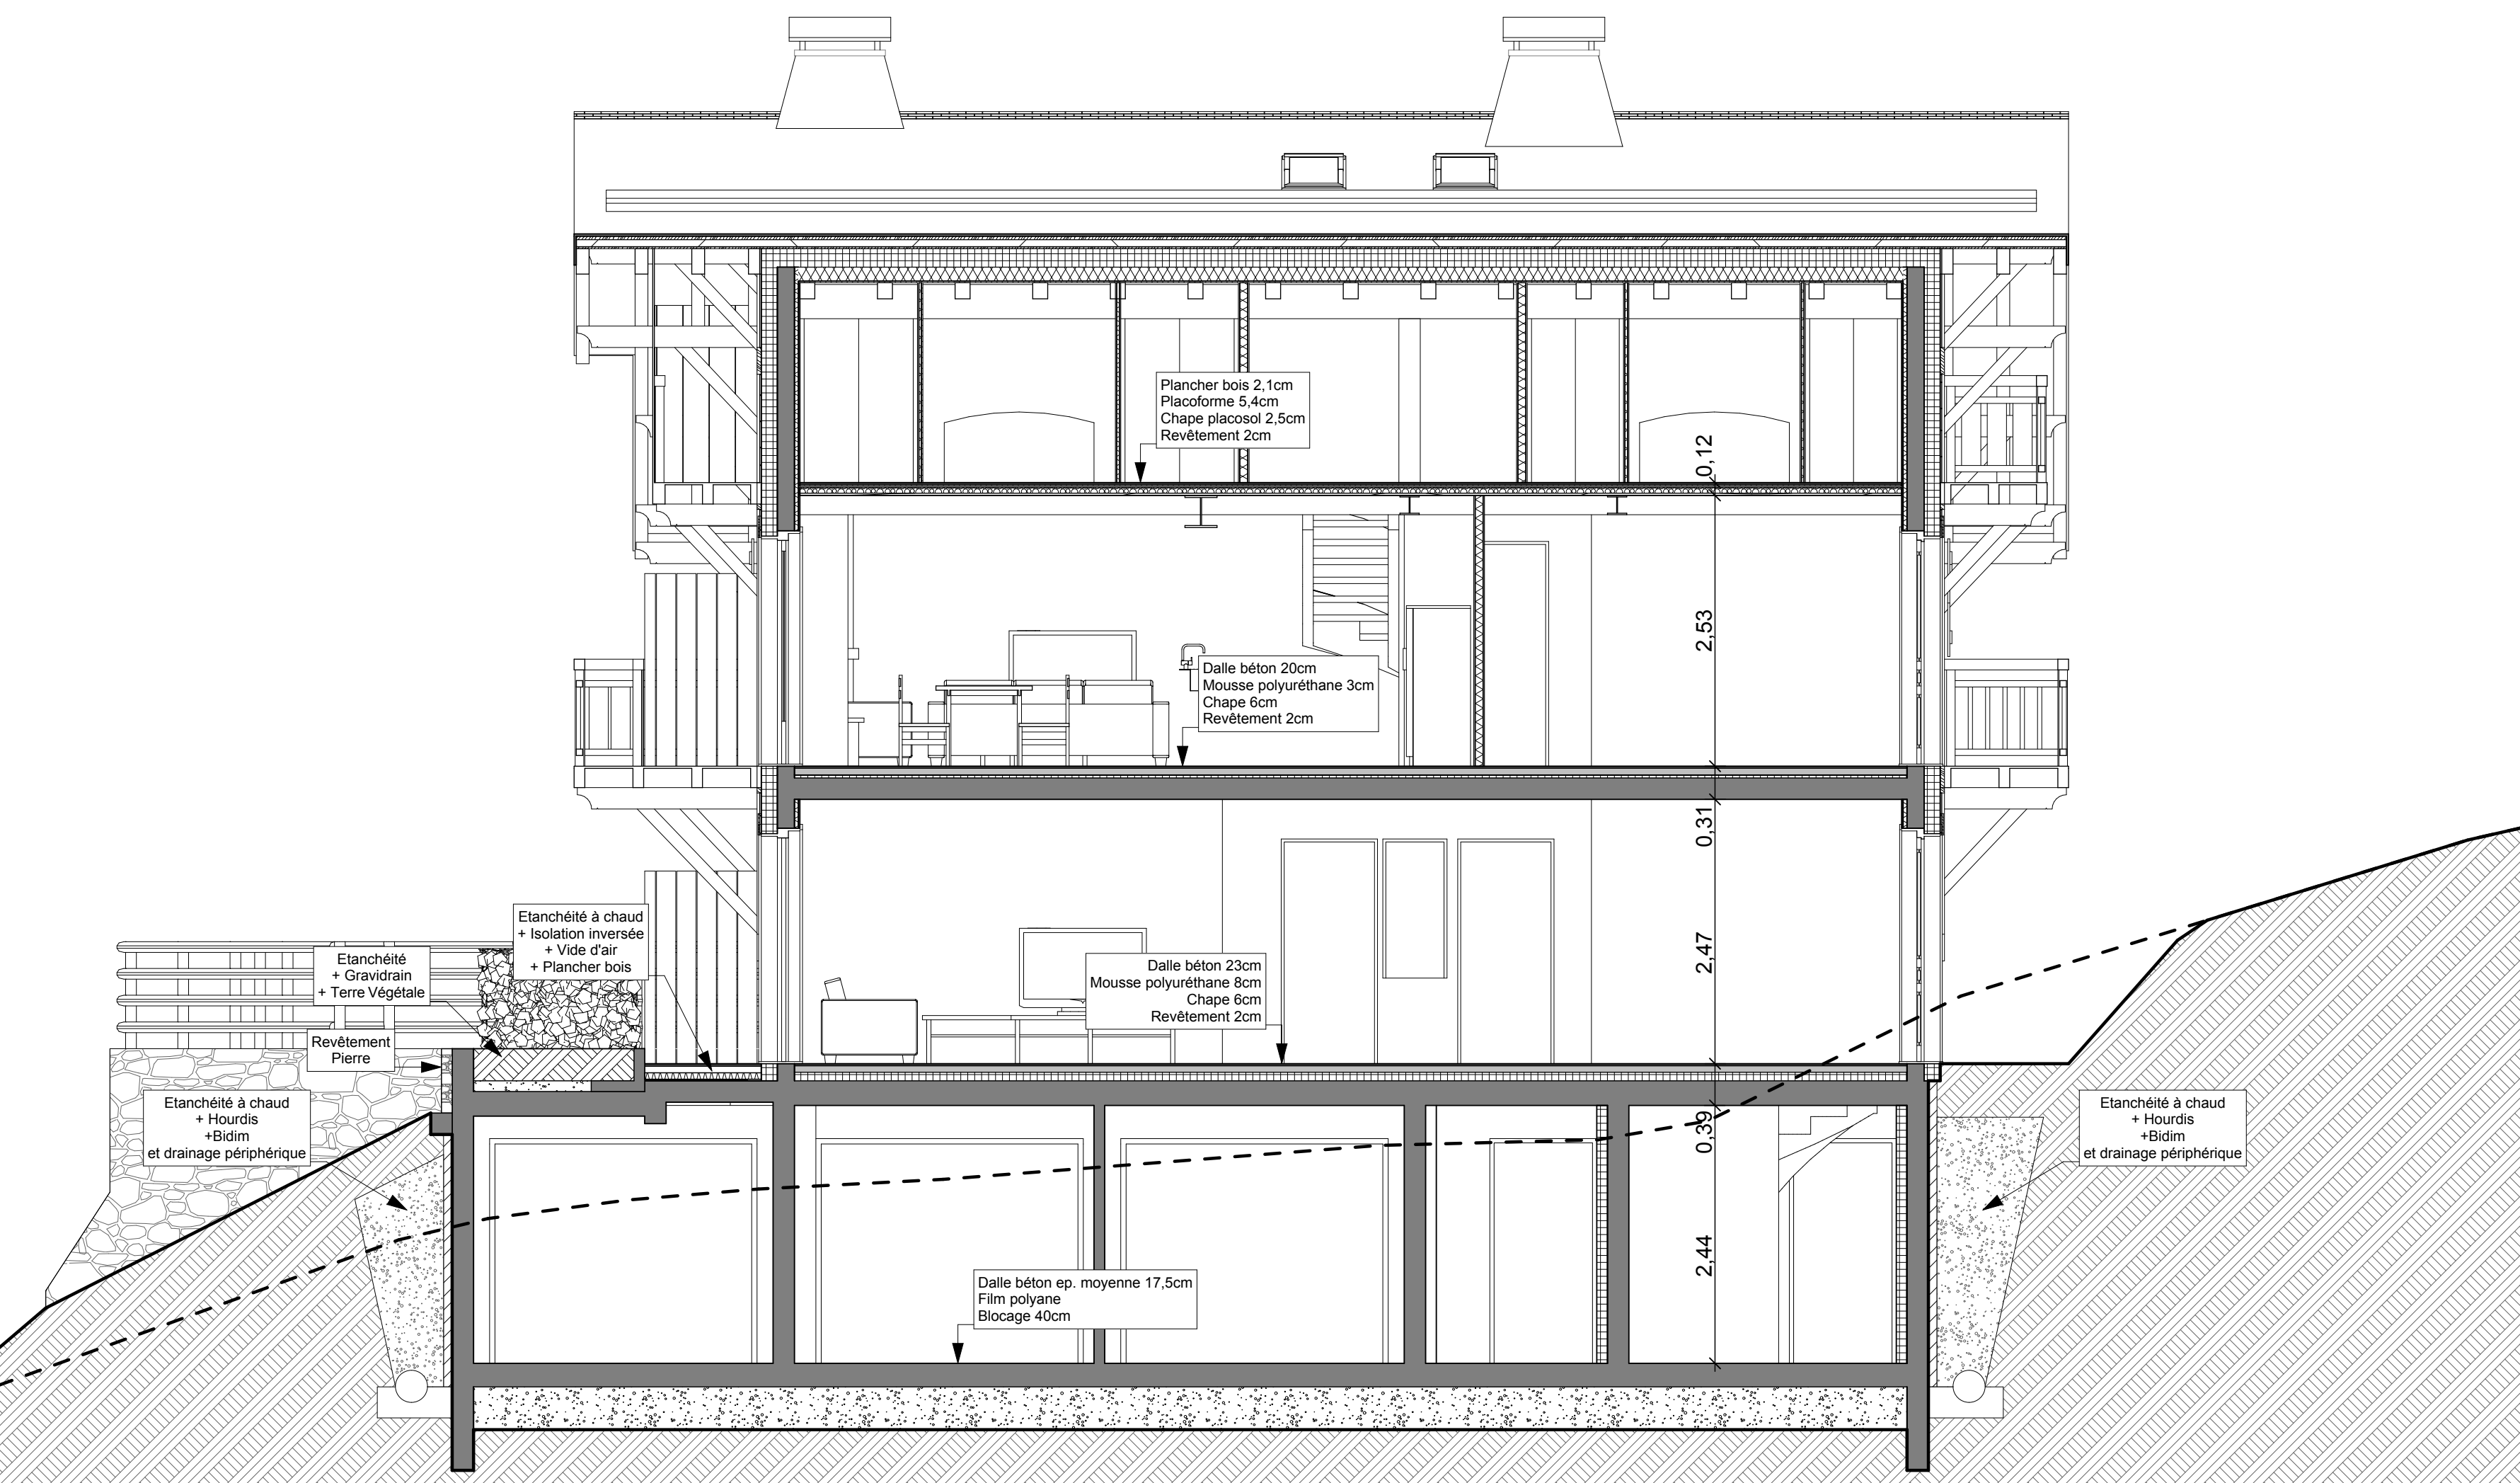

Lieudit : "DEVANT CORDY"
Section A - Parcelles n° 4197, 4198 et 4199 - Surface 3 123 m²

24C

PLAN:
P.C.G.

ECHELLE:
1/50

MODIFICATIONS

INDICE	DATE	
1	29/03/16	Syphon de sol dans sous-sol - Monte escalier du Rez aux Combles
2	31/05/16	Modif poteau cellier combles - Modif poteau cellier rez-de-chaussée
3	01/07/16	Ajout gaine Fibre-Optique sous-sol - Modif épaisseur dalle béton RDC - Modif tableau abonné
4	13/07/16	Modif atténitremie sous-sol + Isolation inversée sous plancher terrasse
5	19/07/16	Modif portes celliers/buanderies/sdb - Pente 2% places handicapées - Déplacement VH bât. C
6	05/08/16	Modif pentes d'accès bât. A


OBSERVATIONS

SOUS RESERVE D'UN BORNAGE CONTRADICTOIRE

Façade Est



Façade Nord

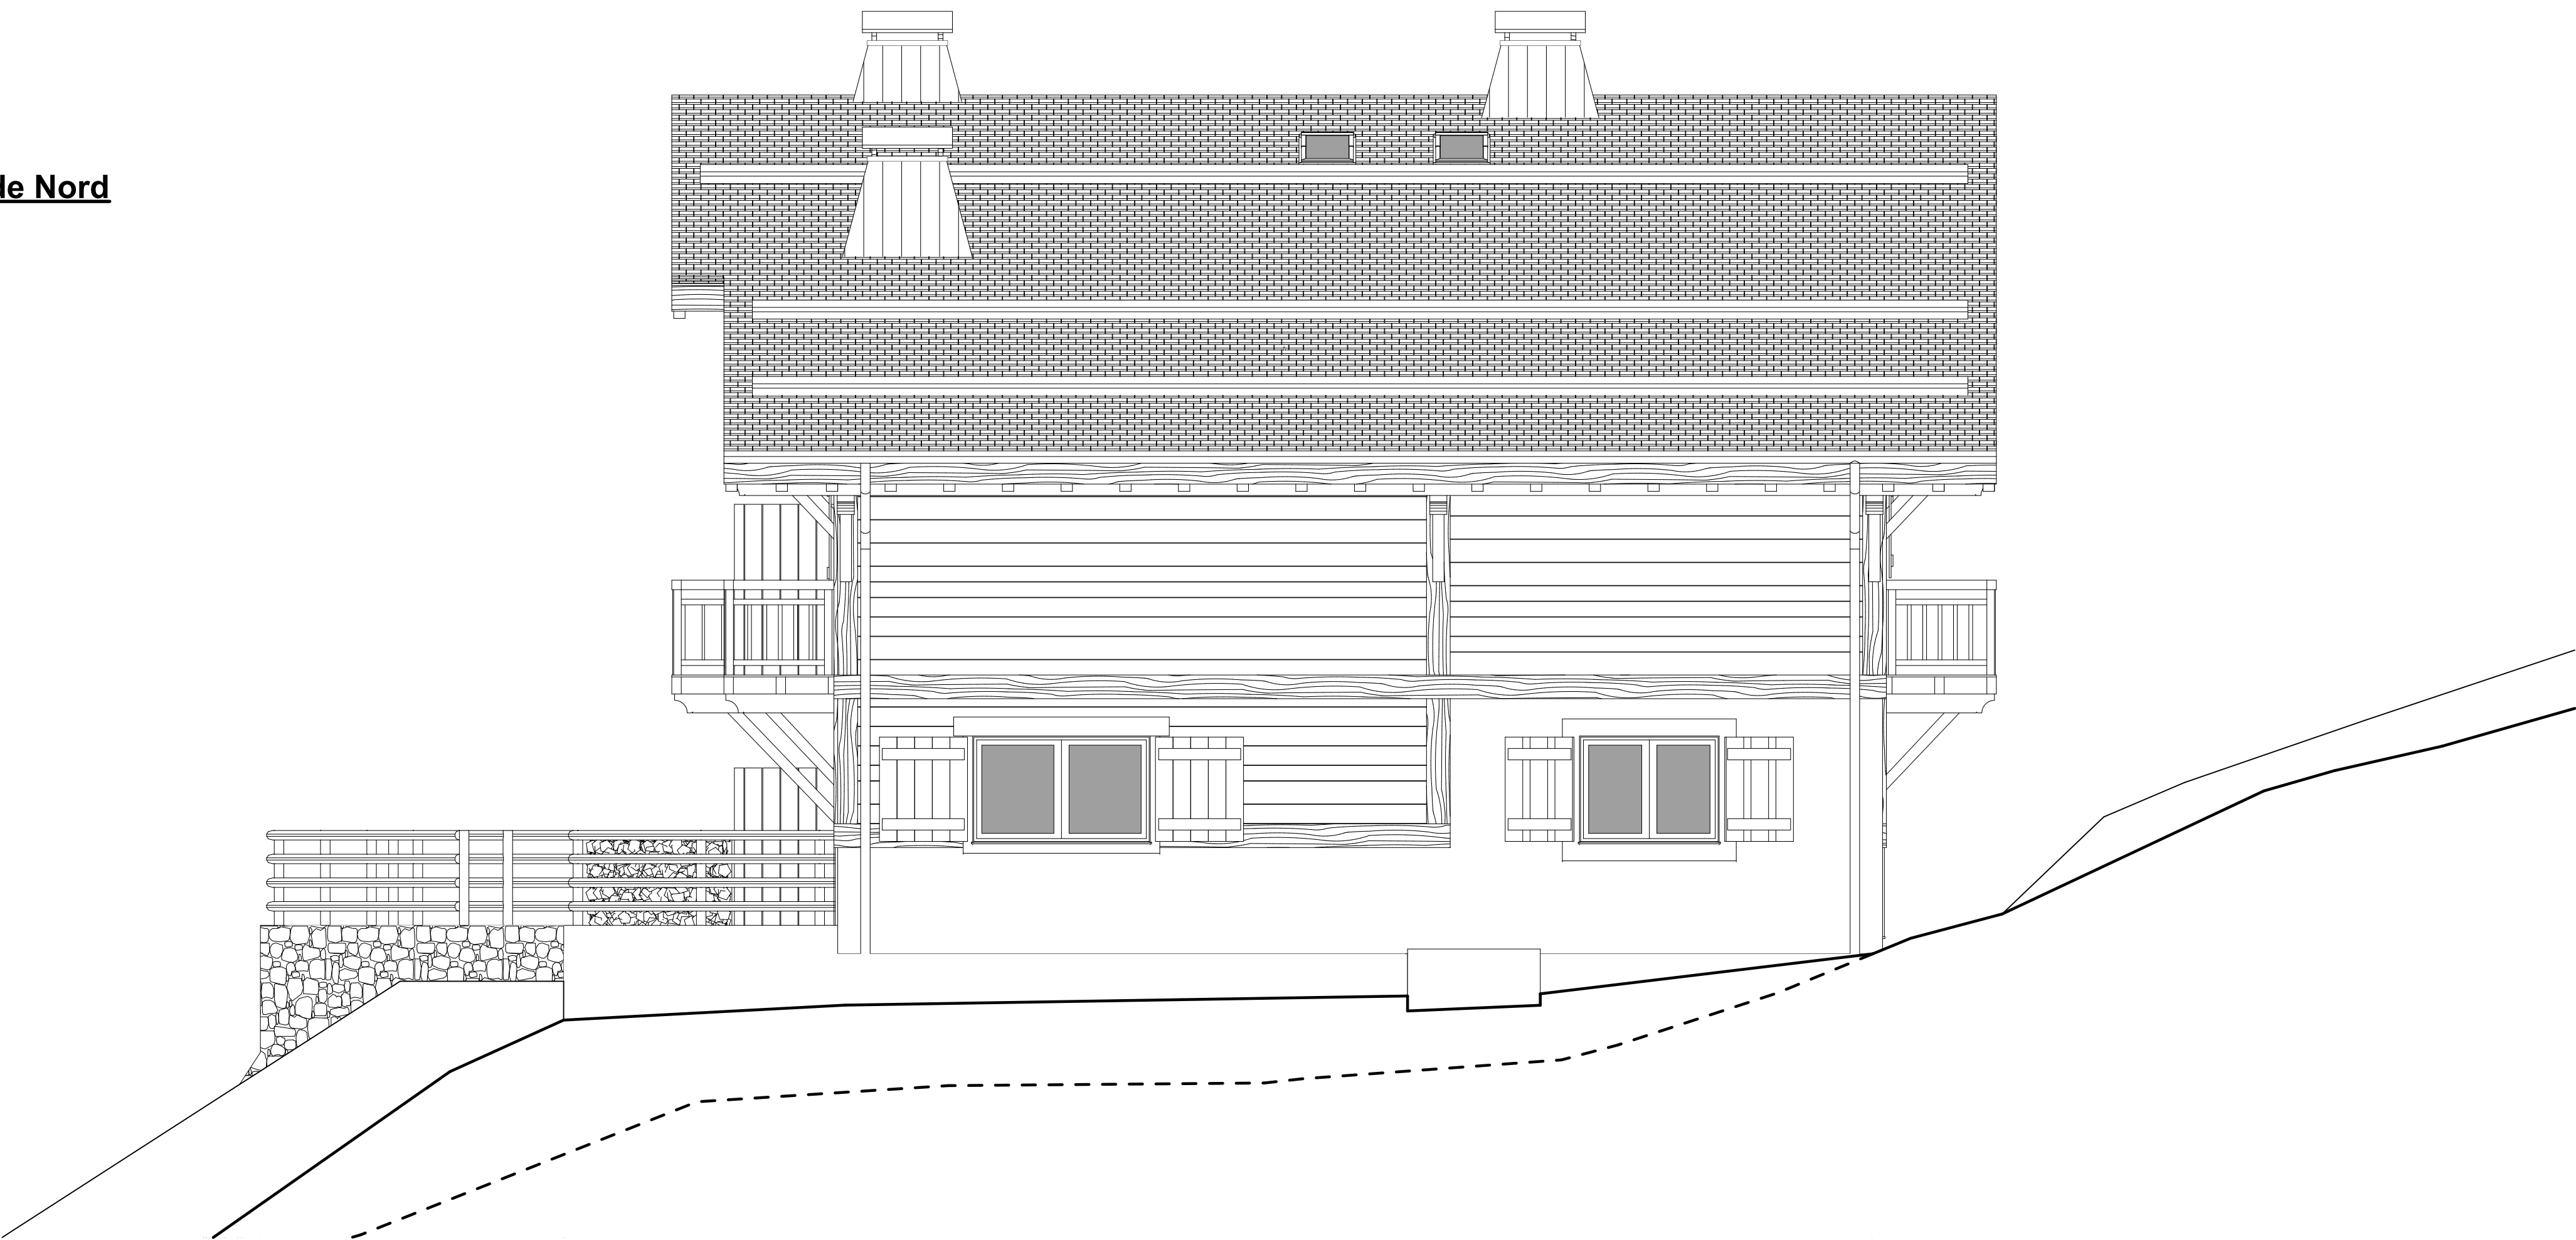

PROJET DE CONSTRUCTION DE TROIS CHALETS

Route de Medonnet
74920 Combloux

Lieudit : "DEVANT CORDY"
Section A - Parcelles n° 4197, 4198 et 4199 - Surface 3 123 m²

PLANS DE CONCEPTION
GENERAL

27C

Façades Est et Nord

AFFAIRE:
EF/2015

PLAN:
P.C.G.

DATE:
02/16

ECHELLE:
1/50

MODIFICATIONS

INDICE	DATE	
1	29/03/16	Syphon de sol dans sous-sol - Monte escalier du Rez aux Combles
2	31/05/16	Modif poteau cellier combles - Modif poteau cellier rez-de-chaussée
3	01/07/16	Ajout gaine Fibre-Optique sous-sol - Modif épaisseur dalle béton RDC - Modif tableau abonné
4	13/07/16	Modif altimétrie sous-sol - Isolation inversée sous plancher terrasse
5	19/07/16	Modif portes celliers/buanderies/sdb - Pente 2% places handicapées - Déplacement VH bât. C
6	05/08/16	Modif pentes d'accès bât. A

OBSERVATIONS

SOUS RESERVE D'UN BORNAGE CONTRADICTOIRE

JM-BOSSON
Architecture
30, Montée de La Forclaz
74170 Saint Gervais Les Bains
Tel: 04.50.47.56.68 Fax: 09.71.70.47.42
Bossonjm@orange.fr


S.A.R.L
ESTIA France

206, Rue HELBRONNER
74400 CHAMONIX

Façade Ouest



Façade Sud

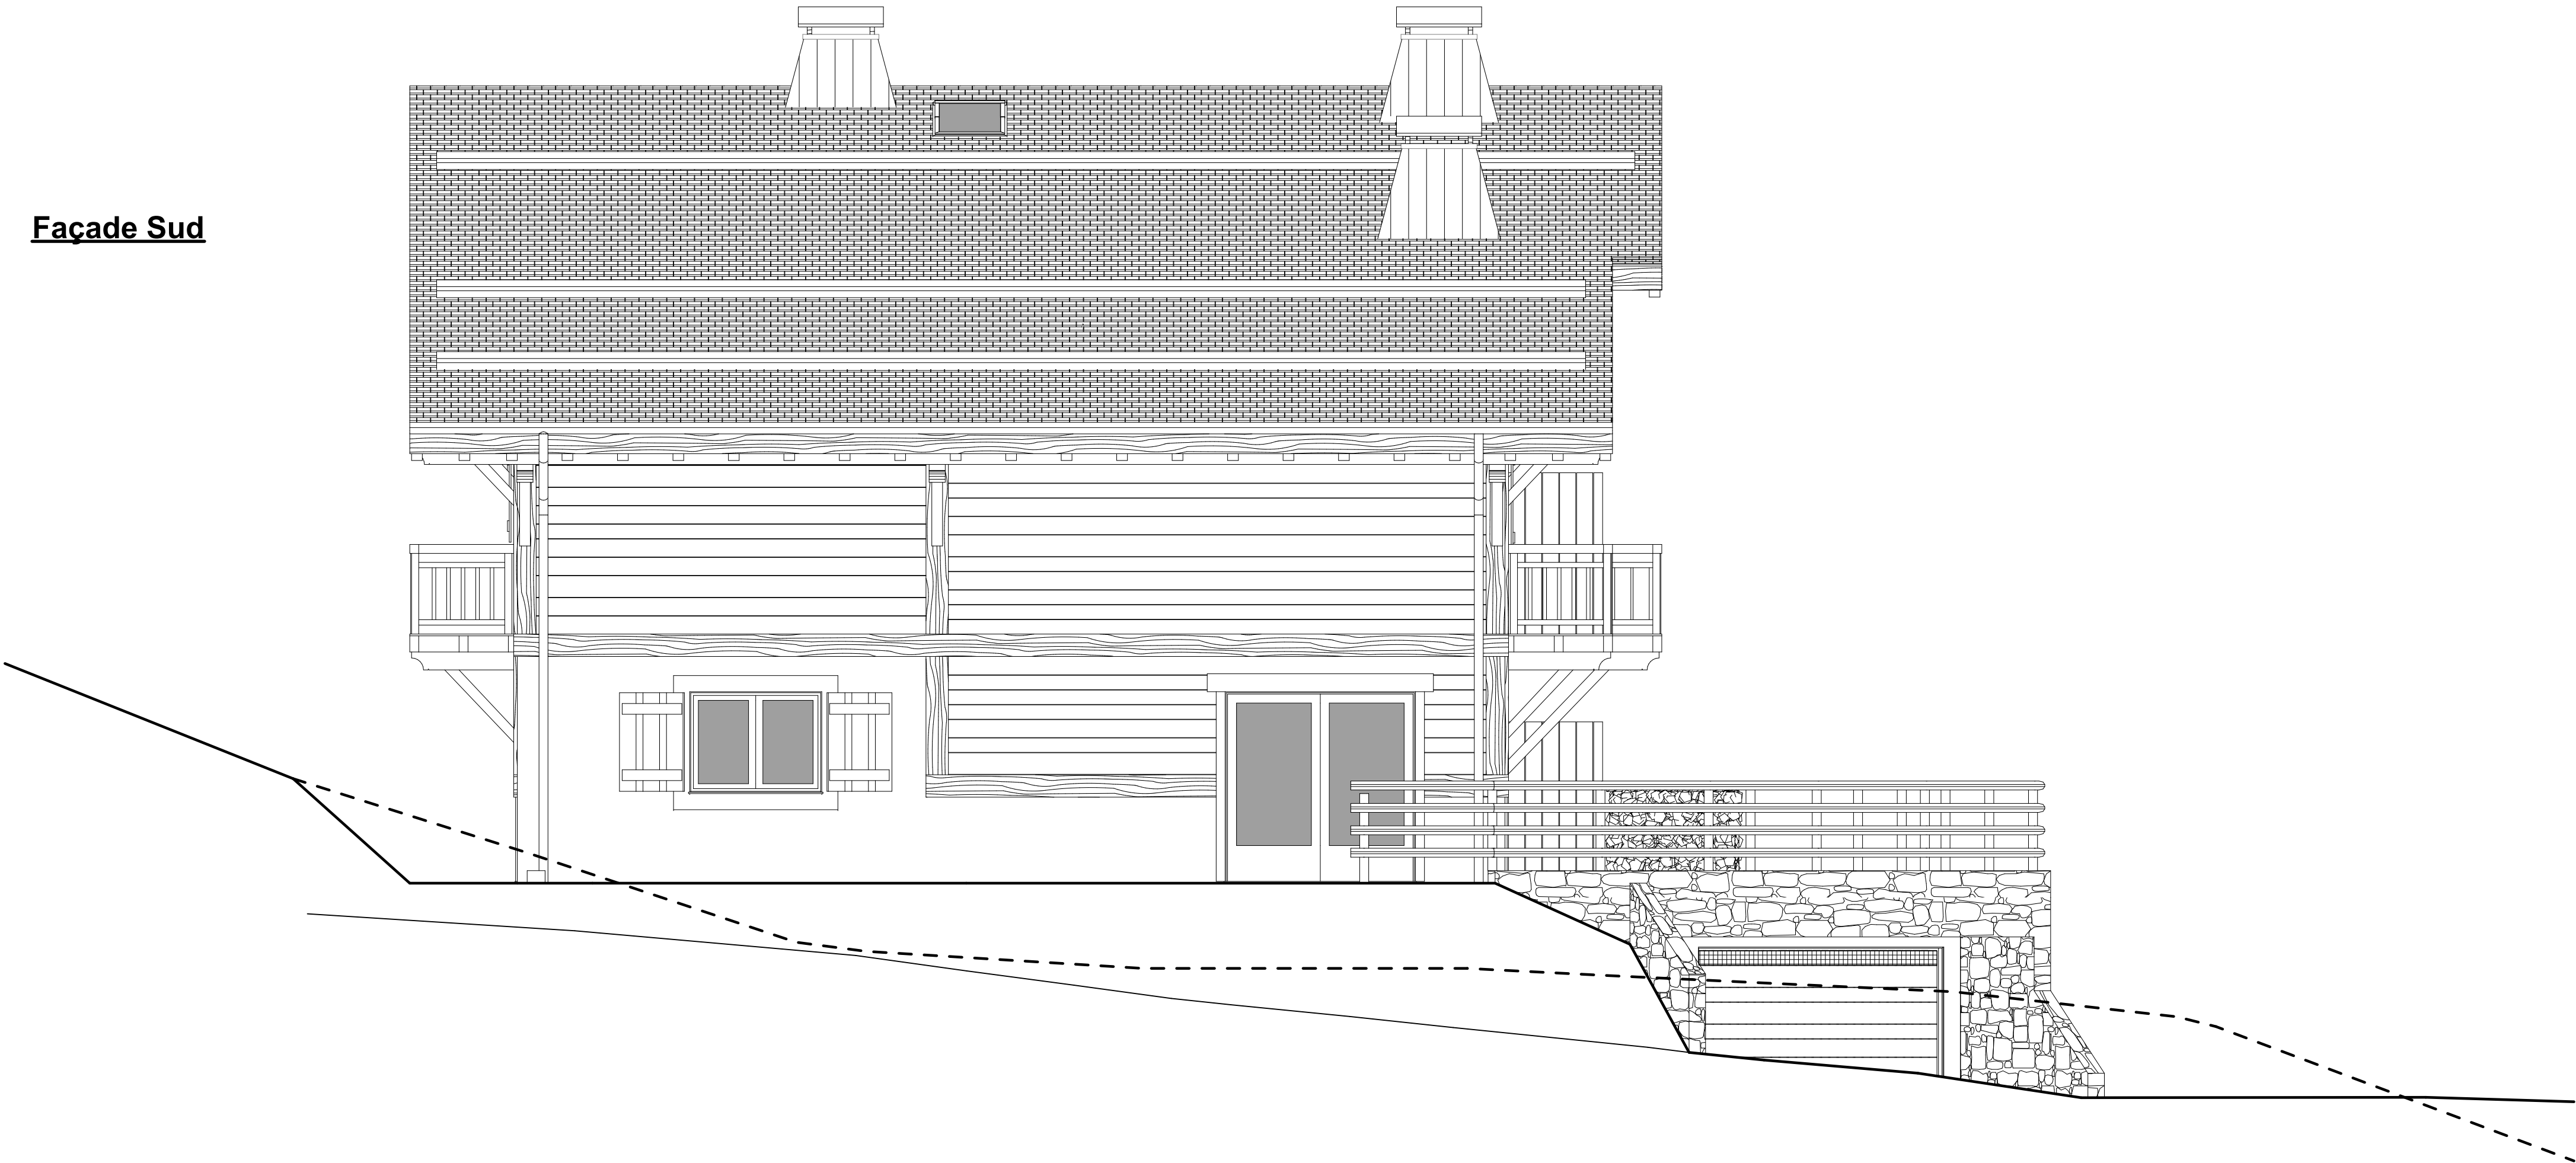

PROJET DE CONSTRUCTION DE TROIS CHALETS

Route de Medonnet
74920 Combloux

Lieudit : "DEVANT CORDY"
Section A - Parcelles n° 4197, 4198 et 4199 - Surface 3 123 m²

PLANS DE CONCEPTION
GENERAL

28C

Façades Ouest et Sud

AFFAIRE:
EF/2015

PLAN:
P.C.G.

DATE:
02/16


ECHELLE:
1/50

MODIFICATIONS

INDICE	DATE	
1	29/03/16	Syphon de sol dans sous-sol - Monte escalier du Rez aux Combles
2	31/05/16	Modif poteau cellier combles - Modif poteau cellier rez-de-chaussée
3	01/07/16	Ajout gaine Fibre-Optique sous-sol - Modif épaisseur dalle béton RDC - Modif tableau abonné
4	13/07/16	Modif altimétrie sous-sol - Isolation inversée sous plancher terrasse
5	19/07/16	Modif portes celliers/buanderies/sdb - Pente 2% places handicapées - Déplacement VH bât. C
6	05/08/16	Modif pentes d'accès bât. A

OBSERVATIONS

SOUS RESERVE D'UN BORNAGE CONTRADICTOIRE

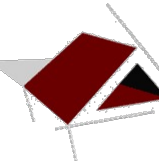

JM-BOSSON
Architecture

30, Montée de La Forclaz
74170 Saint Gervais Les Bains
Tel: 04.50.47.56.68 Fax: 09.71.70.47.42
Bossonjm@orange.fr

S.A.R.L
ESTIA France

206, Rue HELBRONNER
74400 CHAMONIX